Veurne N8 Fase 4a: Deel 1




Veurne N8 Fase 4a: Deel 2




Veurne N8 Fase 4a: Deel 3




Detail A

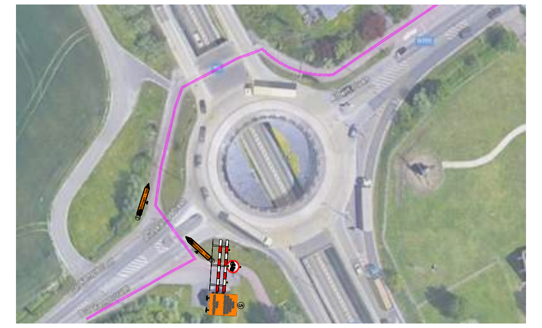


Detail B: openstelling Presendestraat

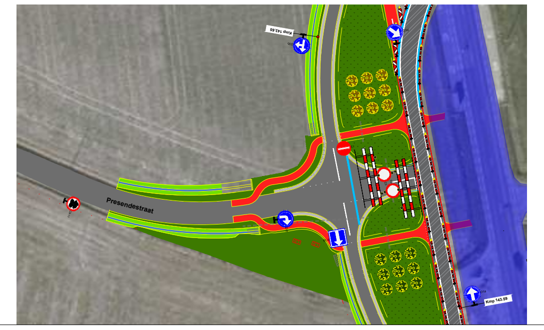

Omleidingsplan

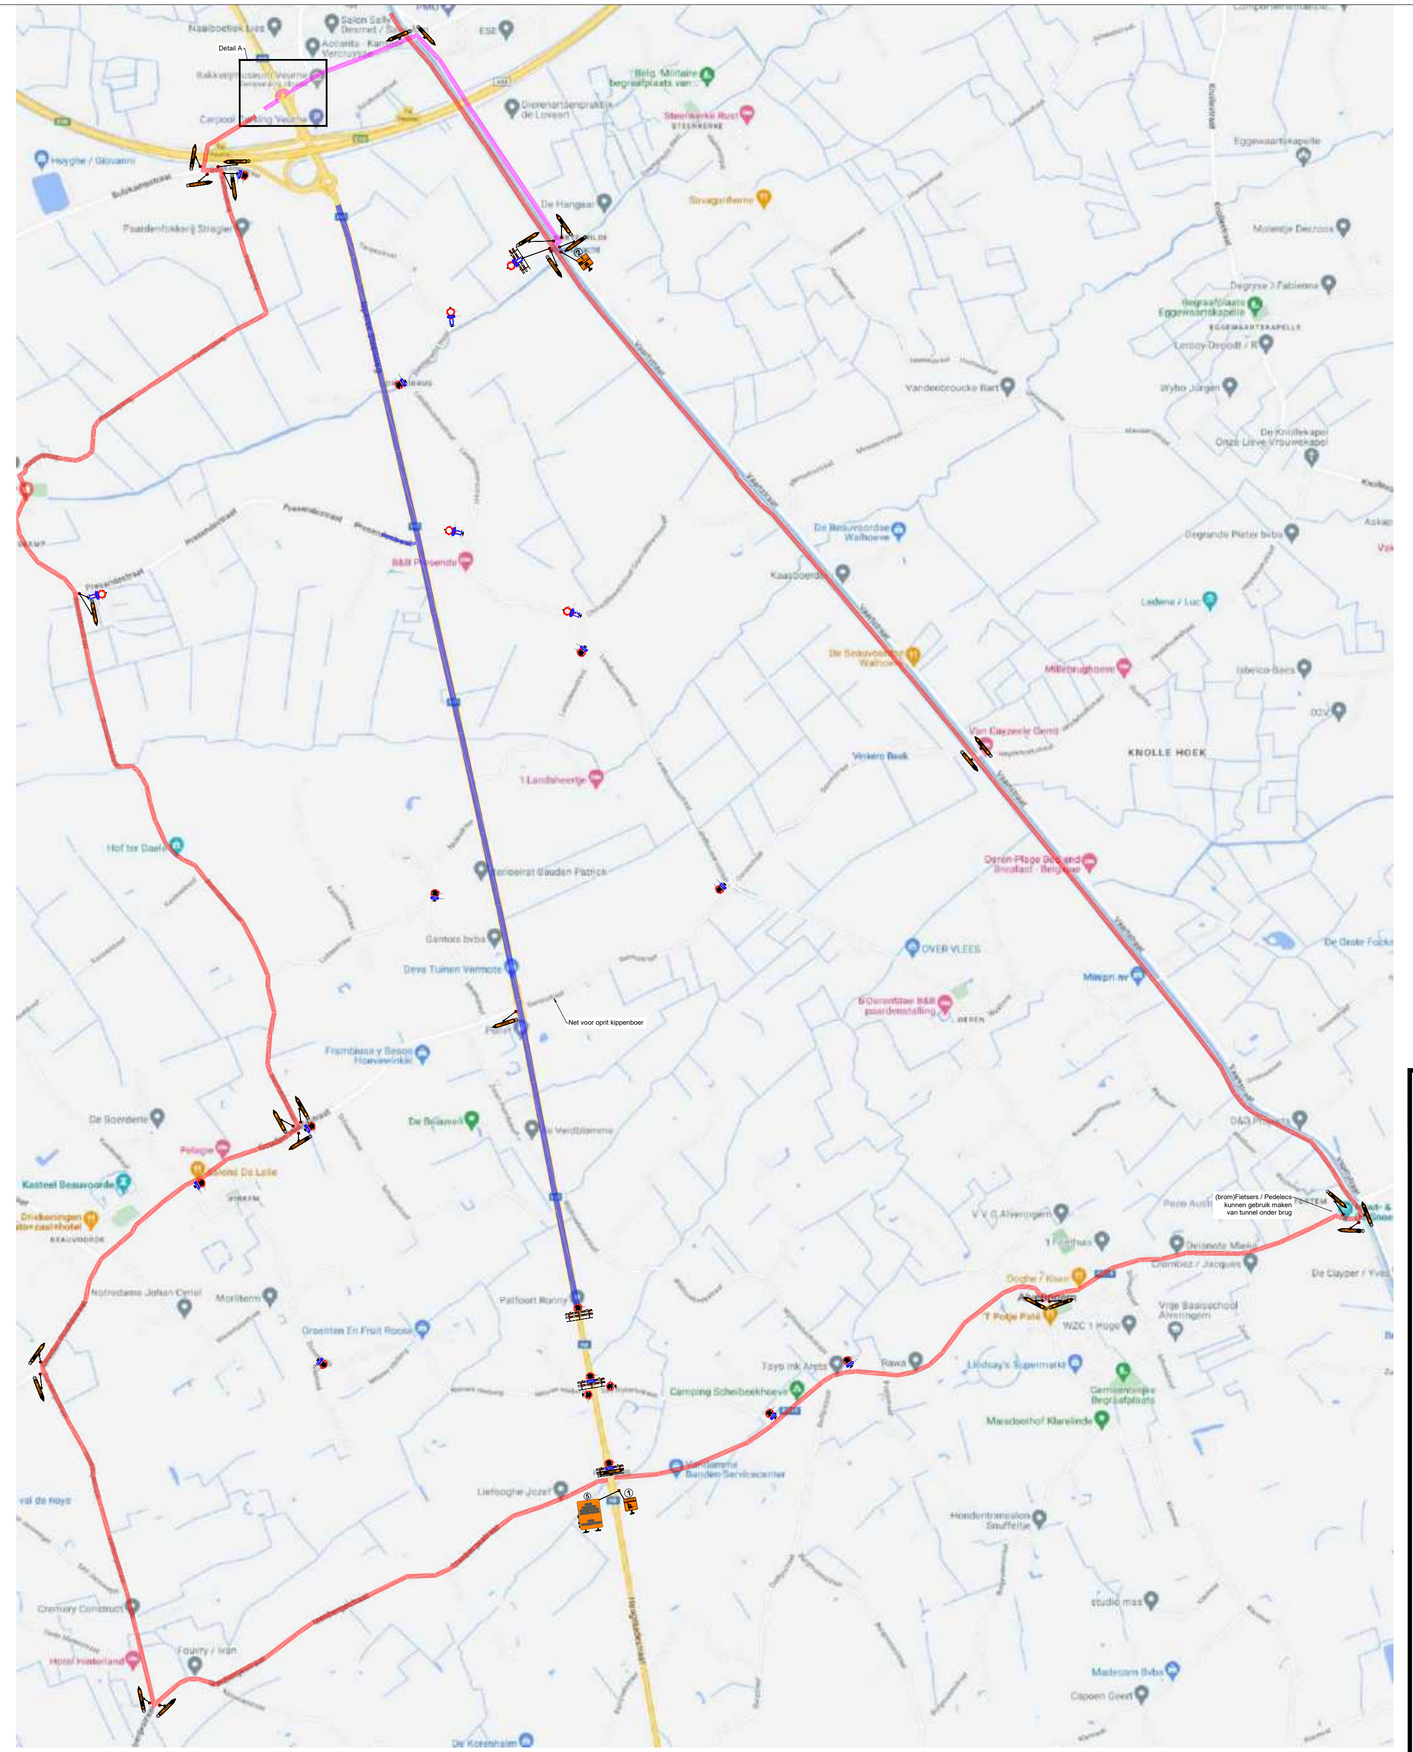

Item	Count	Note
A31	4	1x A31 + C43-30 1x A31 + 400m
B1	19	13x B1 + D1e
Barricade	20	
C1	3	
C11	3	
C3	31	17x C3 + OB-werfverkeer
C31a:C31a	1	
C31a:C31a + Uitgz. Werf	15	
C31b	5	1x C31b + OB-werfverkeer
C35	1	
C43:50	1	
C43:50 + 200m	1	
C43 - 30	6	
C43 - 50	18	2x C43-50 + F19
C46	2	2x C46 + F47
C9-C11	24	
D1:D1a	4	
D1:D1c	9	
D1:D1d	12	
D1:D1e	15	
D1:D1f	3	
D3:D3b	1	
F19	4	
F45	1	
F47	2	
Groot Bord 12:1.40m x 1.80m	2	
Groot Bord 13:1.40m x 1.80m	1	
Groot Bord 16:1.40m x 1.80m	1	
Groot Bord 17:1.40m x 1.80m	2	
Groot Bord 18:1.40m x 1.80m	1	
Groot Bord 5:1.40m x 1.80m	2	
KB:C3 + UPV + F45	5	
KB:C3 + UPV + F45-R	1	
Klein bord 1	1	
Klein bord 10	2	
Klein bord 2	1	
Klein bord 8	1	
Klein bord 9	1	
NOORDPIJL	1	
OB type Ia	12	
OB-werfverkeer	23	
Pijl 10 - Rechts	2	
Pijl 2 - Links	7	
Pijl 2 - Rechts	6	
Pijl 3 - Links	6	
Pijl 3 - Rechts	6	
Pijl 4 - Rechts	1	
Pijl 9 - Rechts	1	
Verantwoordelijke aannemer	2	
Baken Recht (lm)	600	
Baken Schuin (lm)	400	
NJ DB65S	1350	

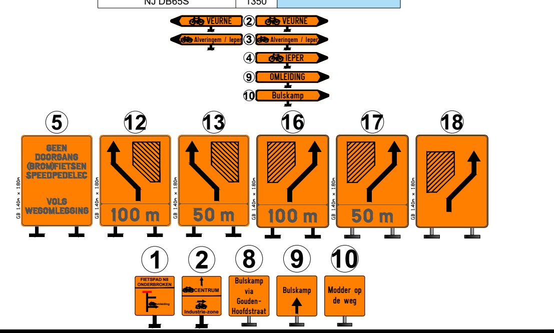

STADSBADER
DECKX

Stadsbader NV
Signalisatiedienst - Tekenbureel
Kanaalstraat 1, 8530 Harelbeke
Tel. 056 26 06 66
e-mail: tekenbureel@stadsbader.com
Website: www.stadsbader.com

Werfnummer:

Projectnummer: *SF21-0357-OW*
Werfleider: Andy Degrauwe
Opgesteld door: Cis Degive

Bestandsnaam:
SF21-0357-OW_SIG24-0712_Veurne N8_Fase4a_IndexE.dwg

Veurne N8

Aansluiting ventweg

Fase 4a

Signalisatieplan

ID:	Datum:	Wijziging omschrijving	TEK:
A	12/12/2024	Eerste uitgave	CD
B	18/12/2024	Aanpassingen volgens bestuur	CD
C	07/01/2025	Aanpassingen volgens bestuur	CD
D	13/01/2025	Aanpassingen volgens bestuur	CD
E	14/01/2025	Aanpassingen volgens bestuur	CD
F			
G			
H			
I			

Werkorder nummer:	Datum:	Schaal:	Formaat:
SIG24-0712	14-01-2025	Variabel	Fase 1 A1+ 2100x594