



Werken van 3de categorie - Sterke hinder, voorrangsregeling met de borden B19 en B21

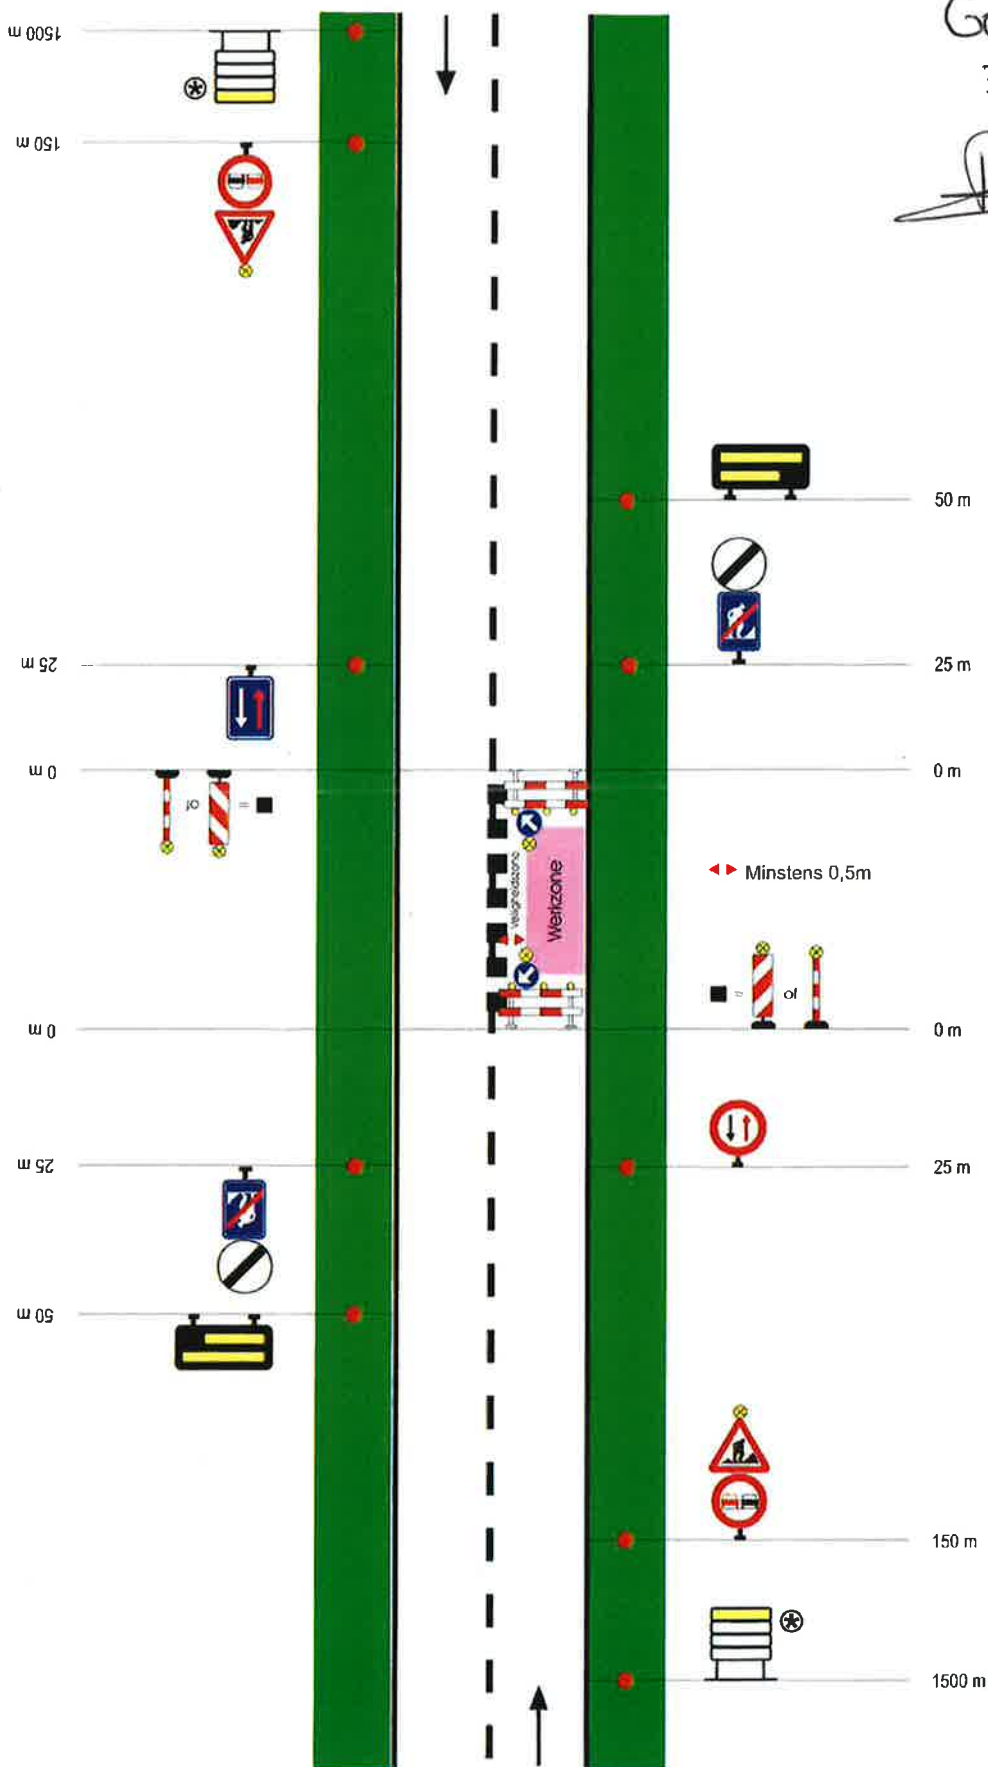

Goedgekeurd
310512024

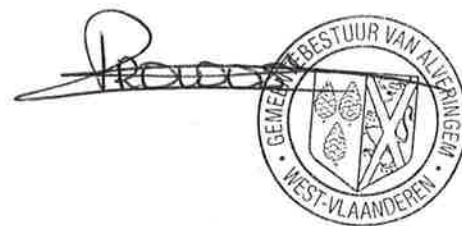

Cat III - S 4