

Goedgekeurd
22/07/2024

[Handwritten signature]



Group Verbeke
1 Lindeke 13
8880 Sint-Eloois-Winkel
056/50 30 43
info@verbeke.com


Signalisatieplan

24075193

Schaal

1 / 450

Werken van 3de categorie - Sterke hinder, voorrangsregeling met de borden B19 en B21

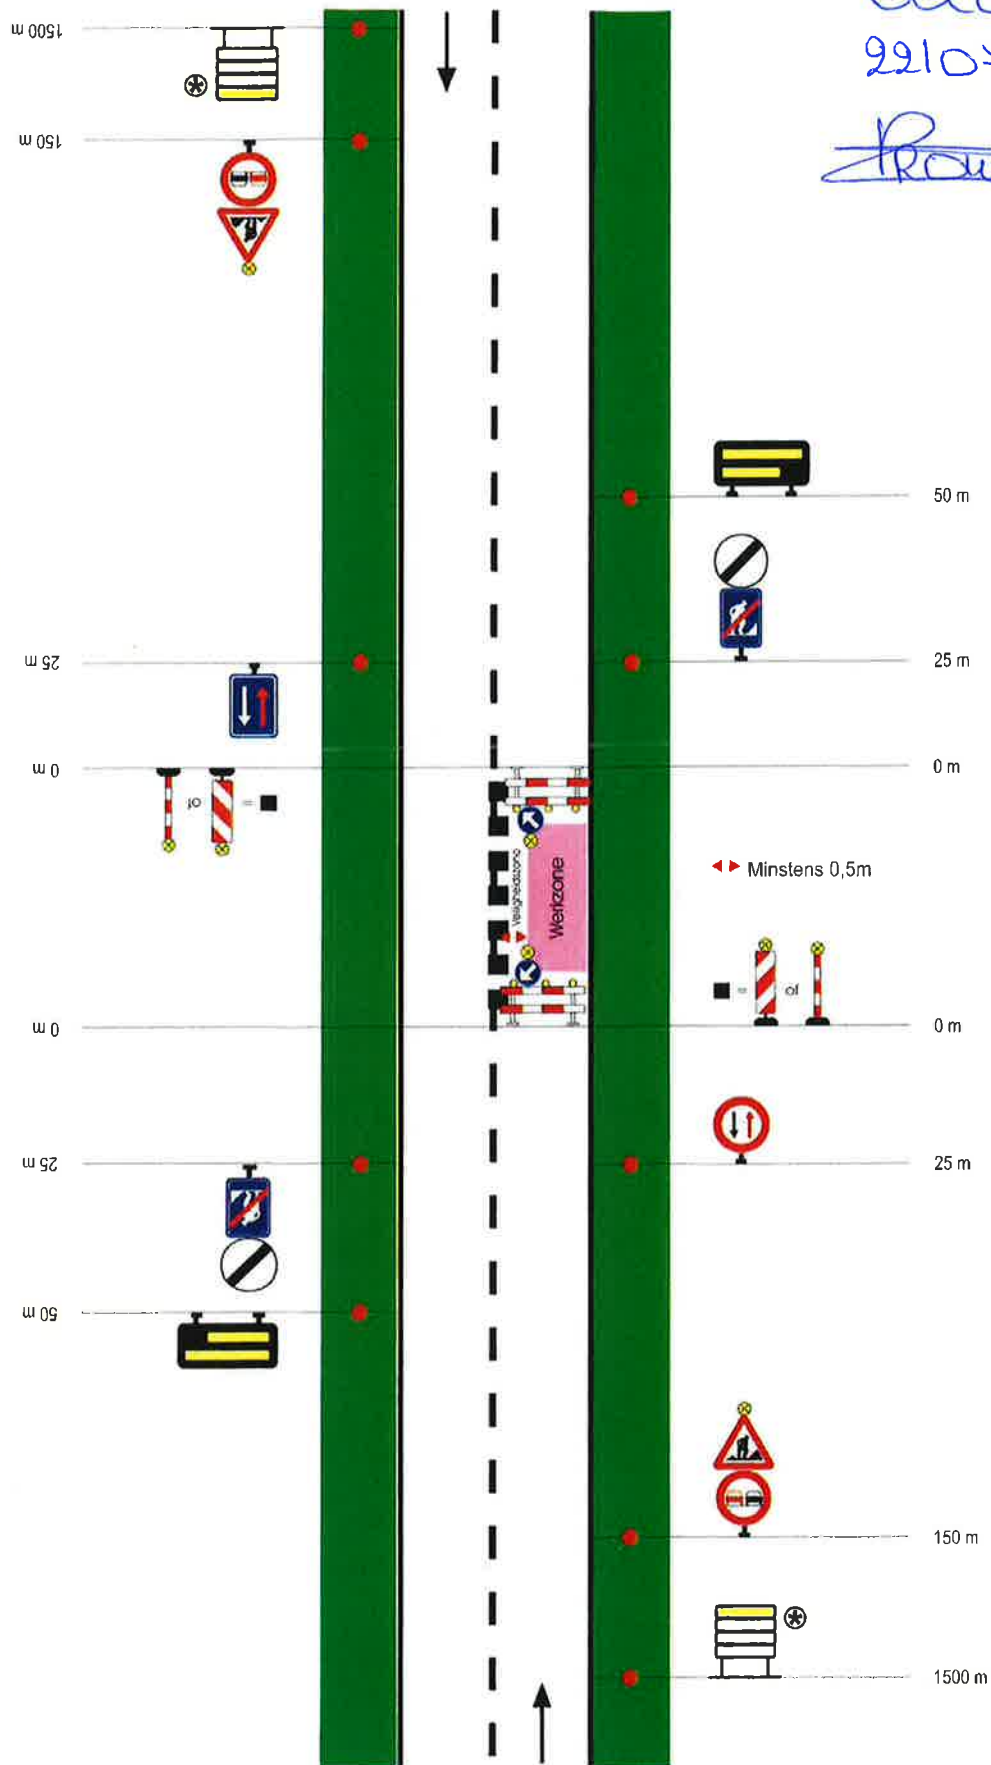

Goedgekeurd
22/04/2024
Rouvoort



Cat III - S 4