


BEVERENSTRAAT 22- ALVERINGEM

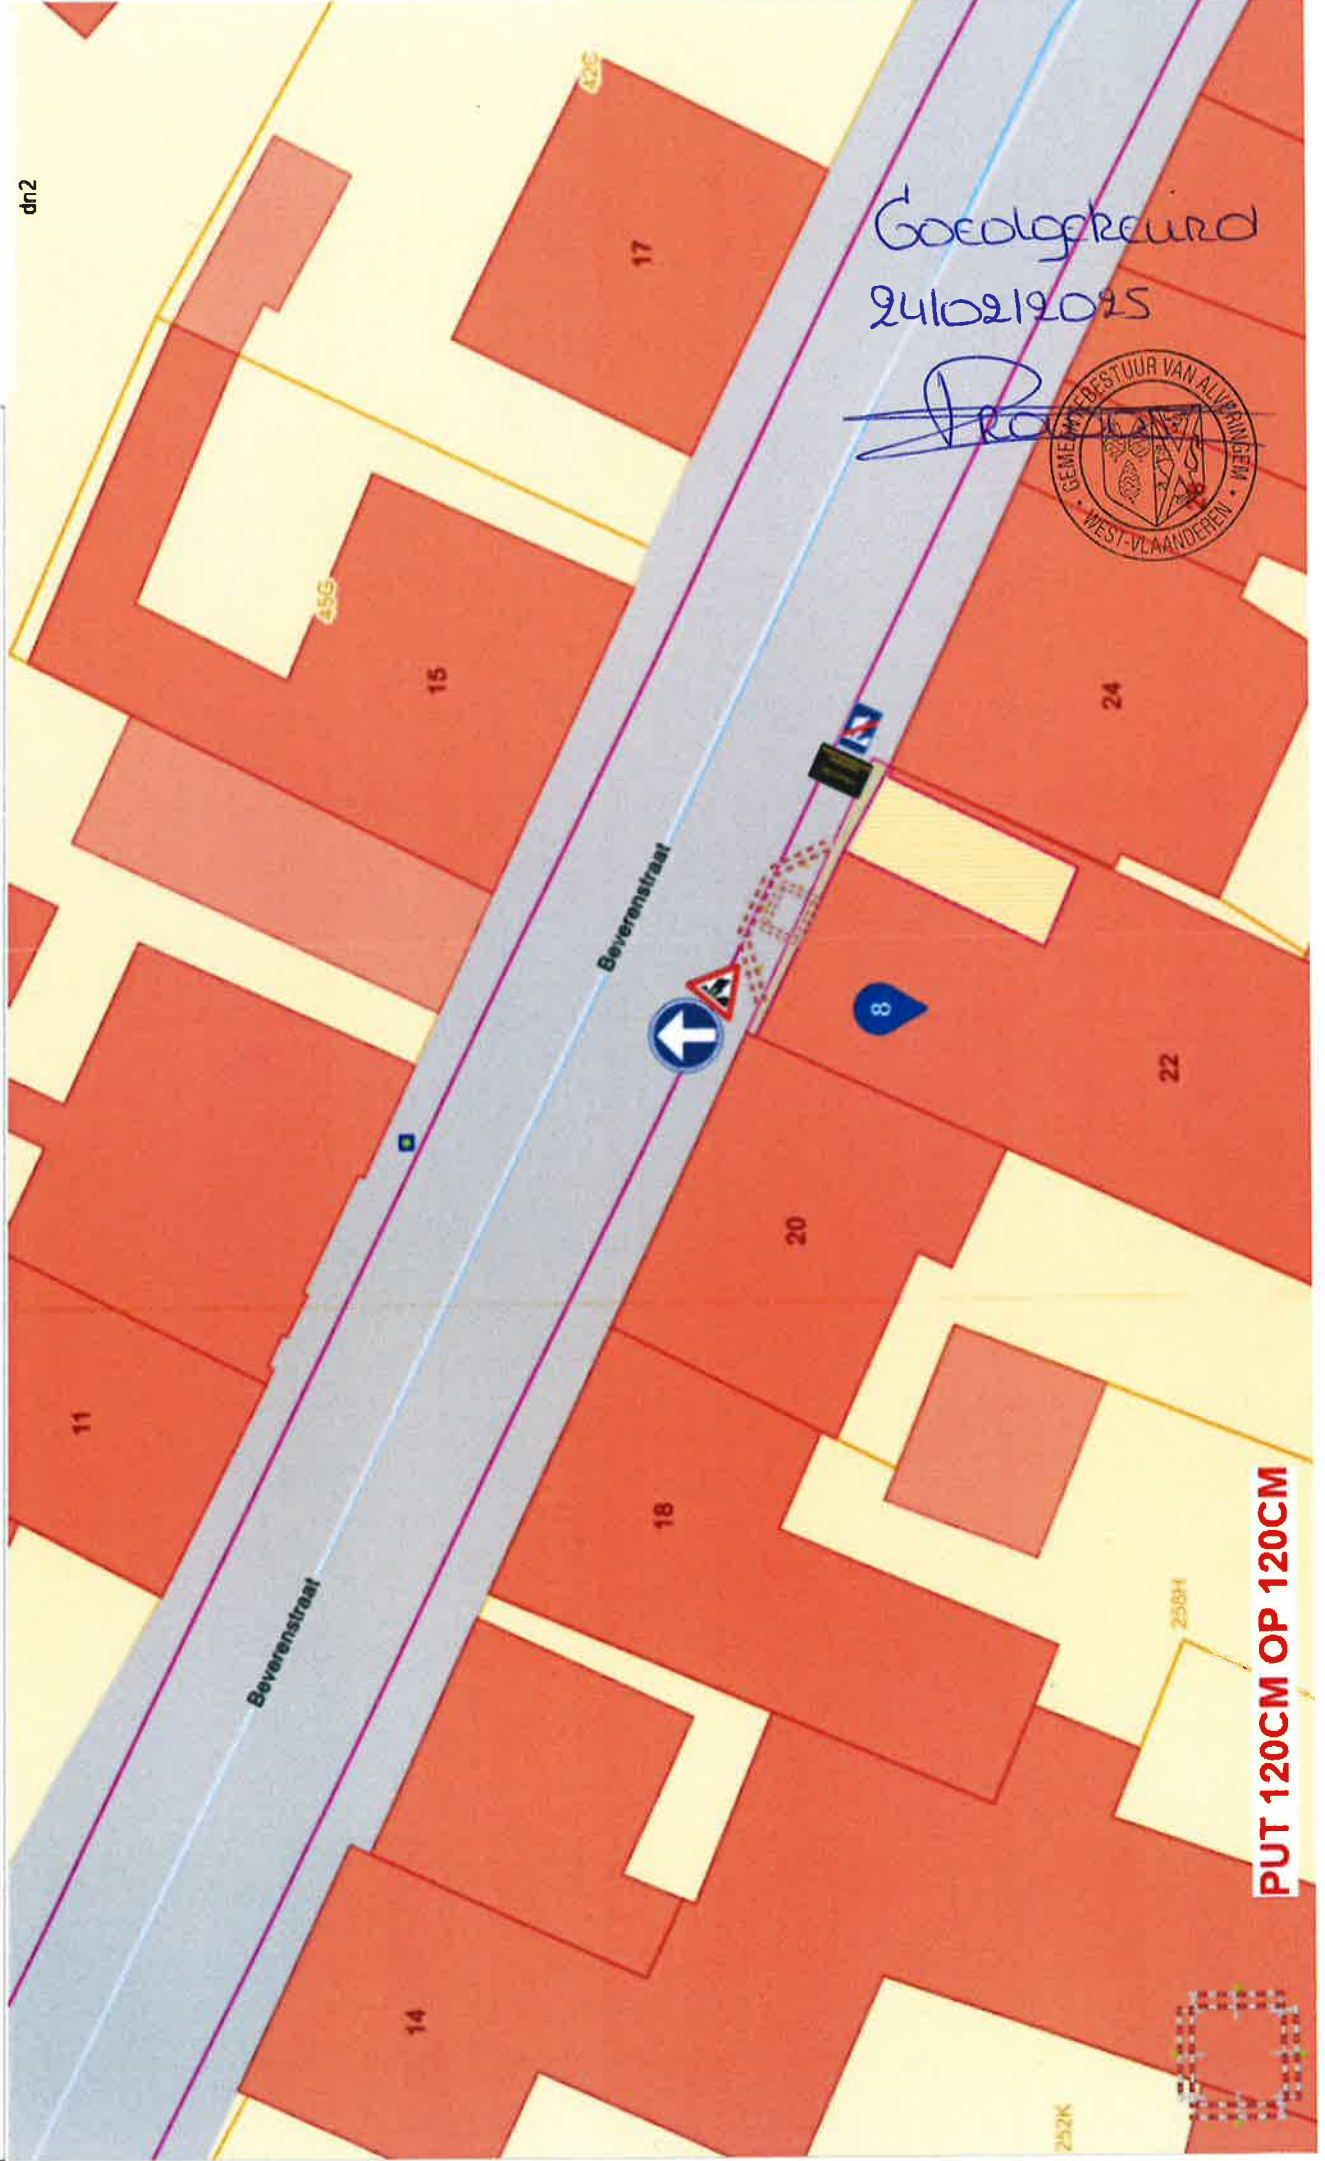

PUT 120CM OP 120CM