


Werken van 2de categorie - Sterke hinder, voorrangsregeling met de borden B19 en B21

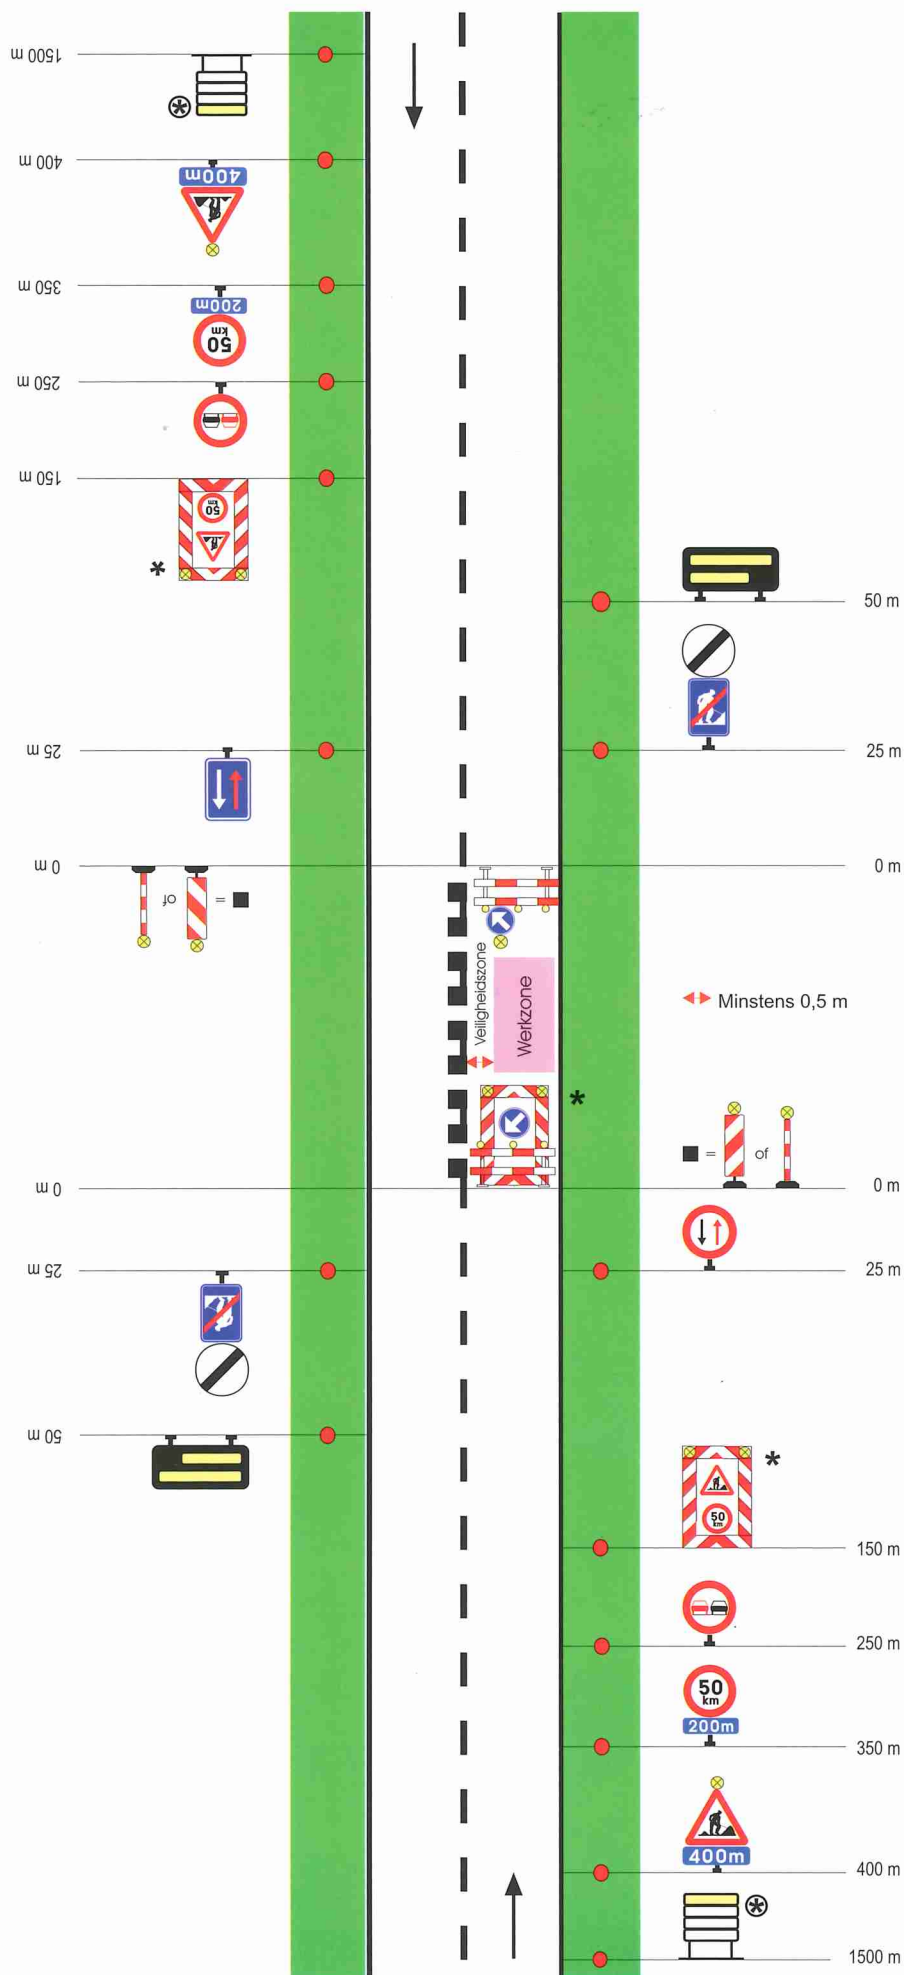

Cat II - S 4