


GROENESTRAAT 12- 12a- ALVERINGEM

OVER

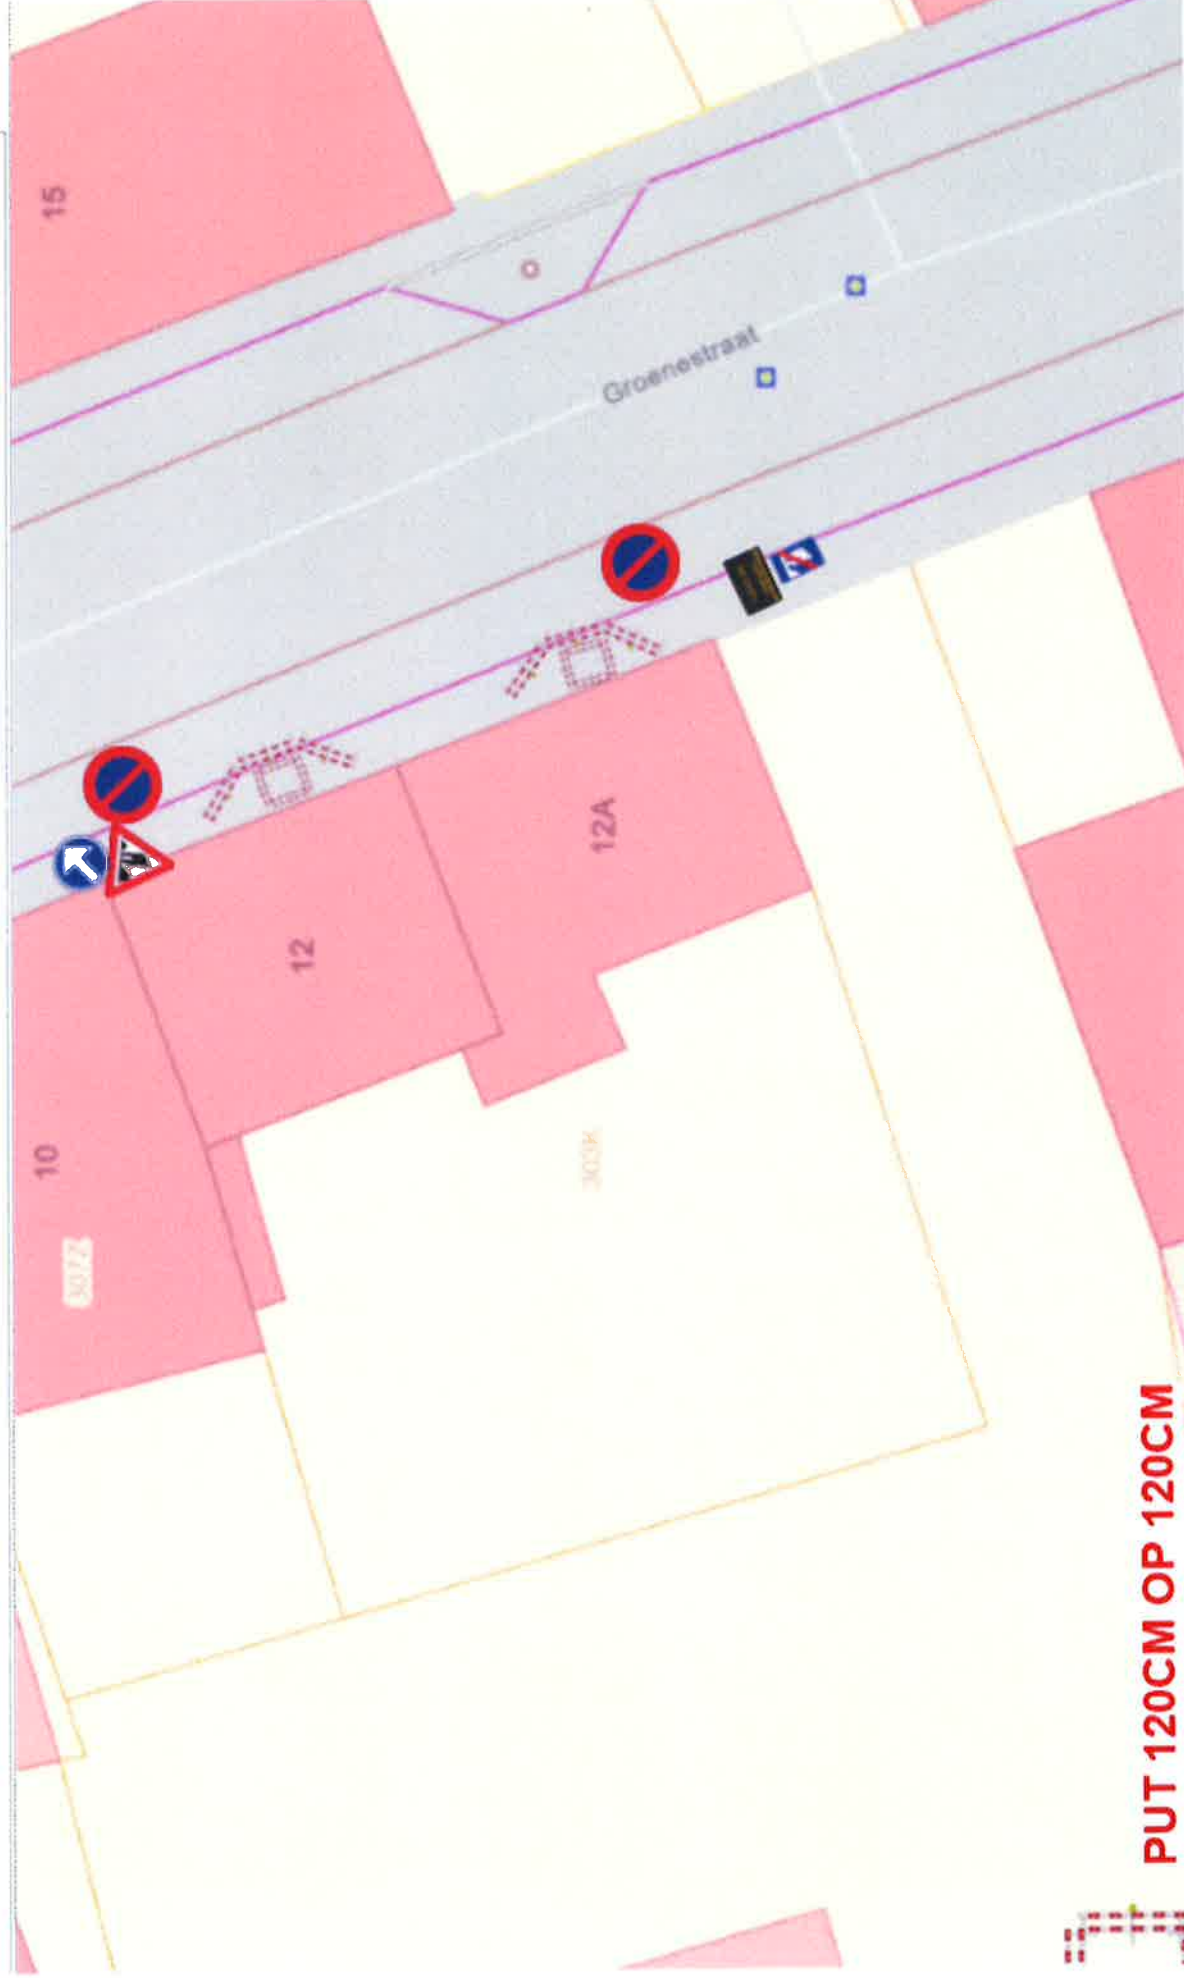

PUT 120CM OP 120CM

