


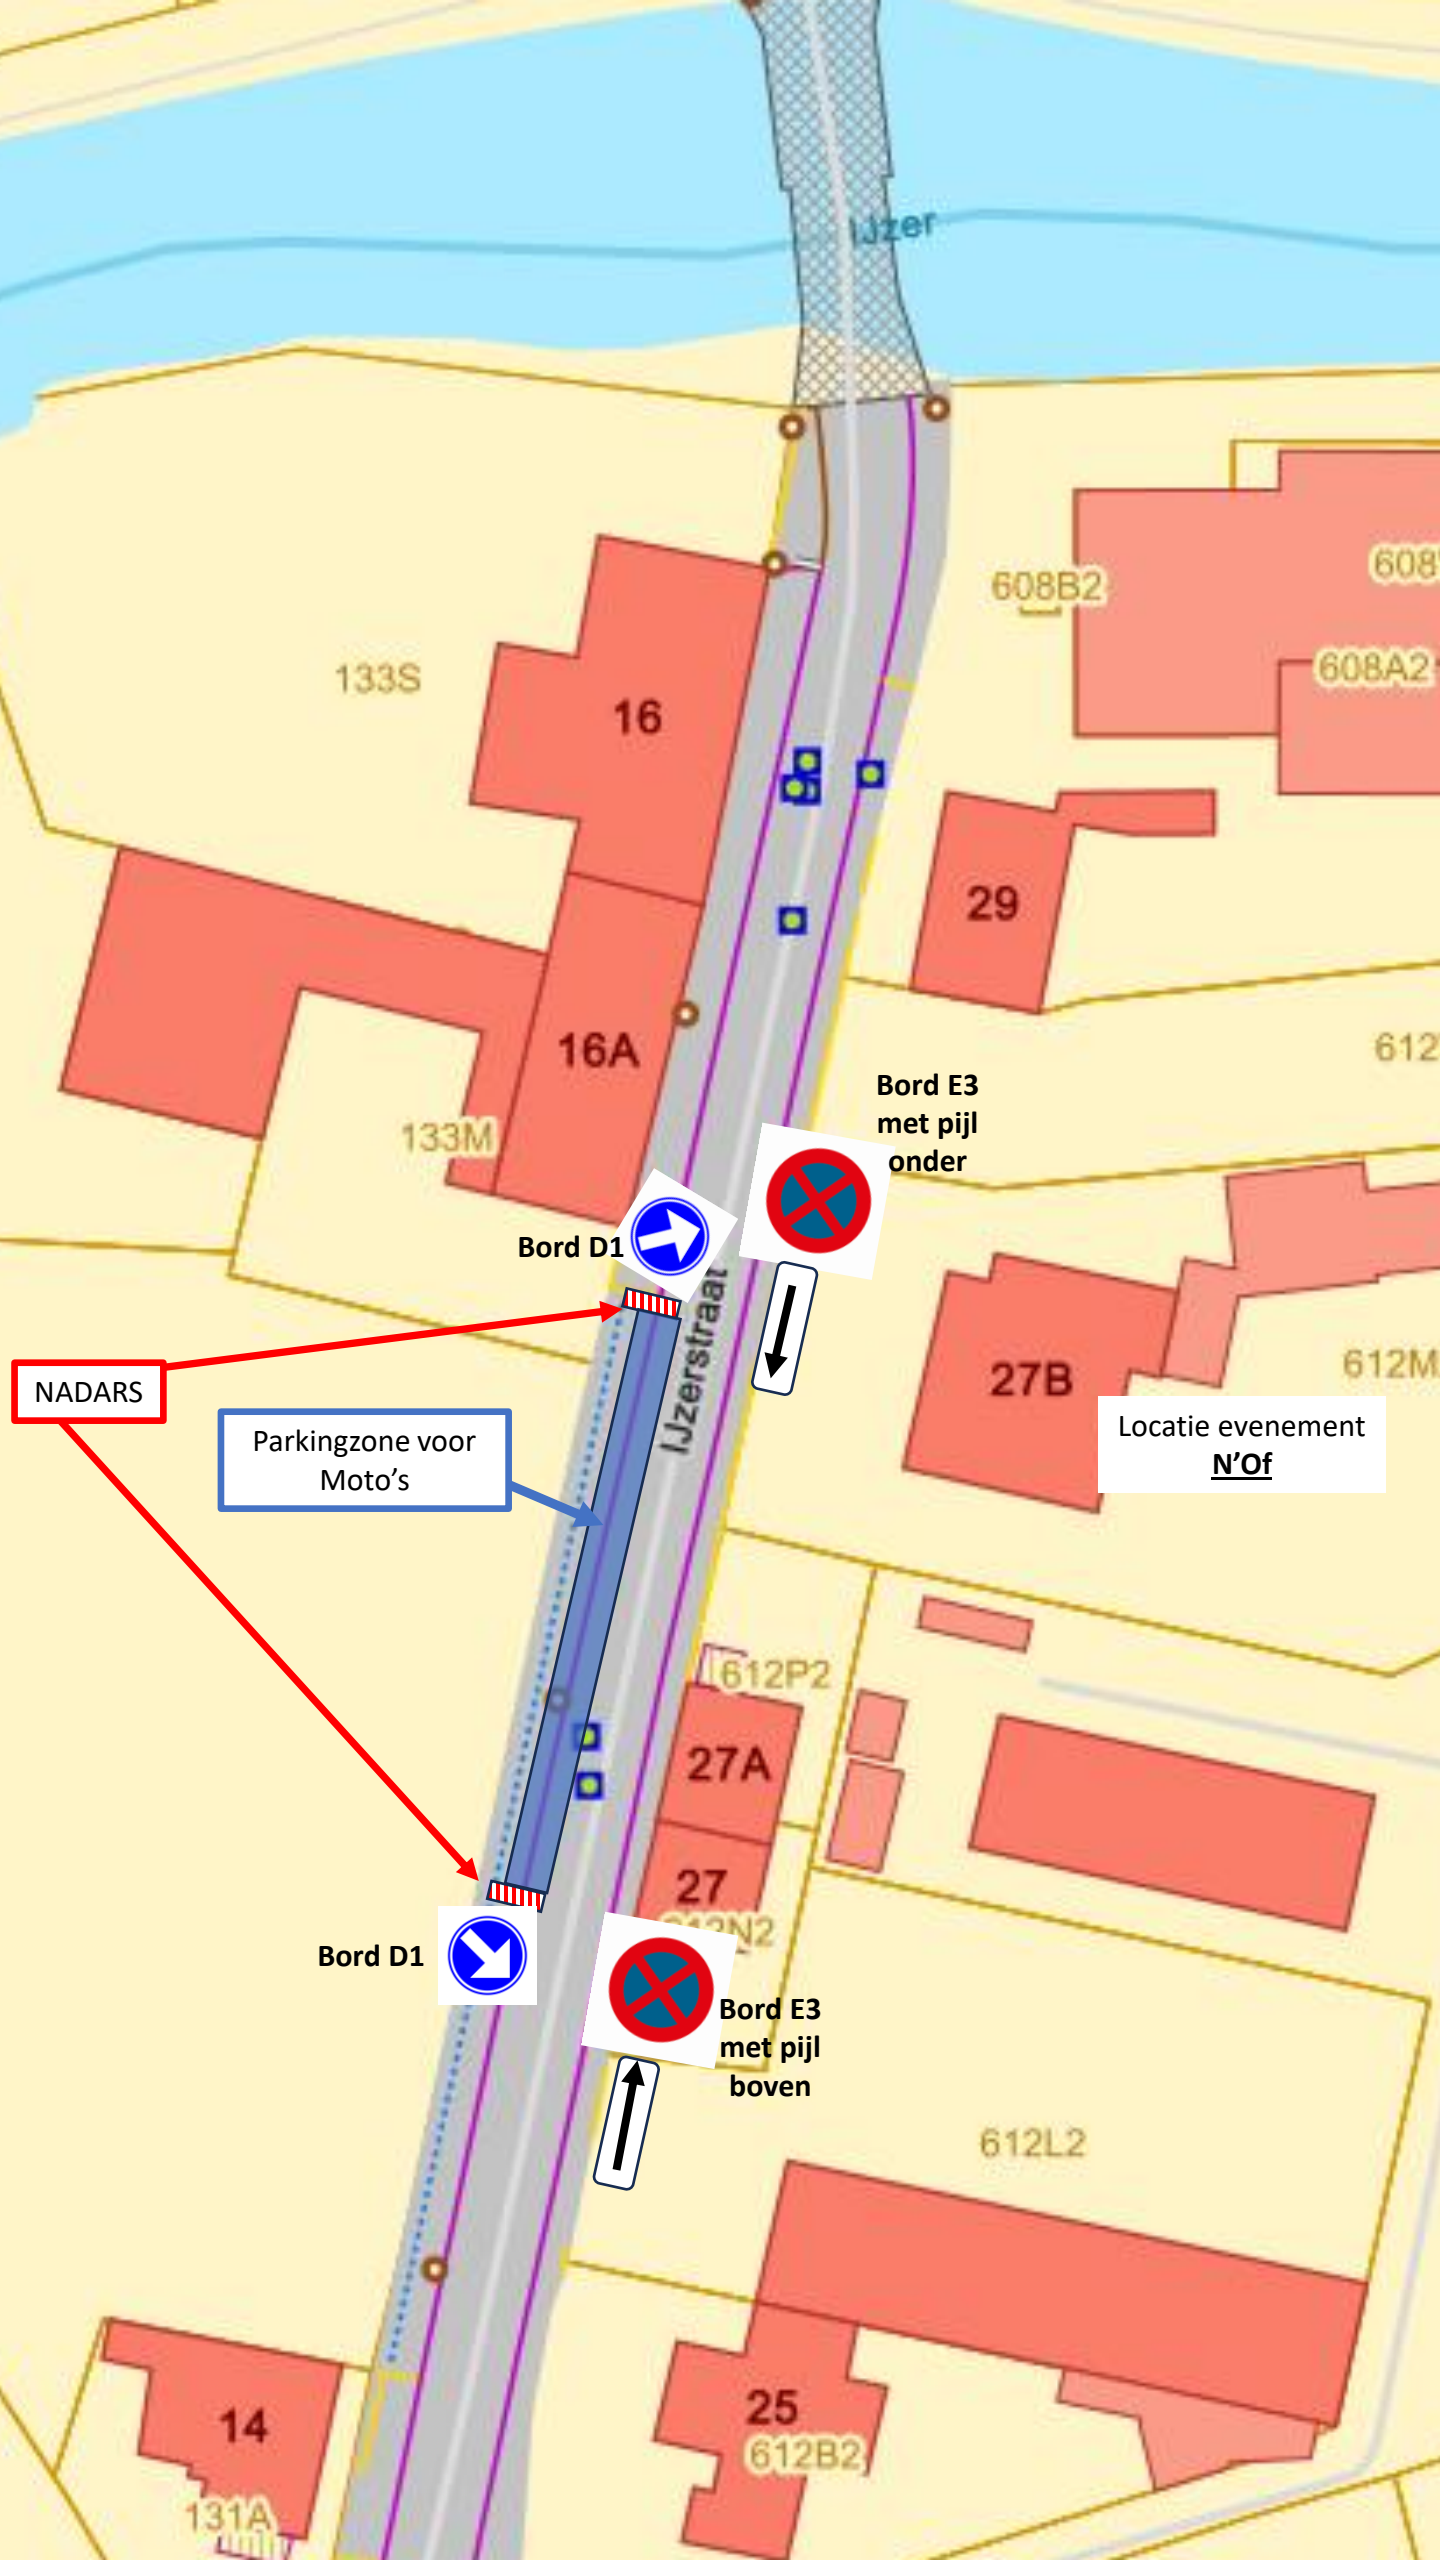

IJzer

133S

16

608B2

608

608A2

29

612

16A

133M

Bord E3
met pijl
onder

Bord D1

NADARS

Parkingzone voor
Moto's

Locatie evenement
N'Of

27B

612M

612P2

27A

27

612N2

612L2

25

612B2

14

131A



Bord D1




Bord E3
met pijl
boven



Zicht op situatie komende van Stavelebrug:

- Nadar rechter kant van rijbaan, voorbij de uitritpoort van woning 16A - voorzien van Bord D1
- Nadar rechter kant van rijbaan, ter hoogte van zijgevel woning nr. 27

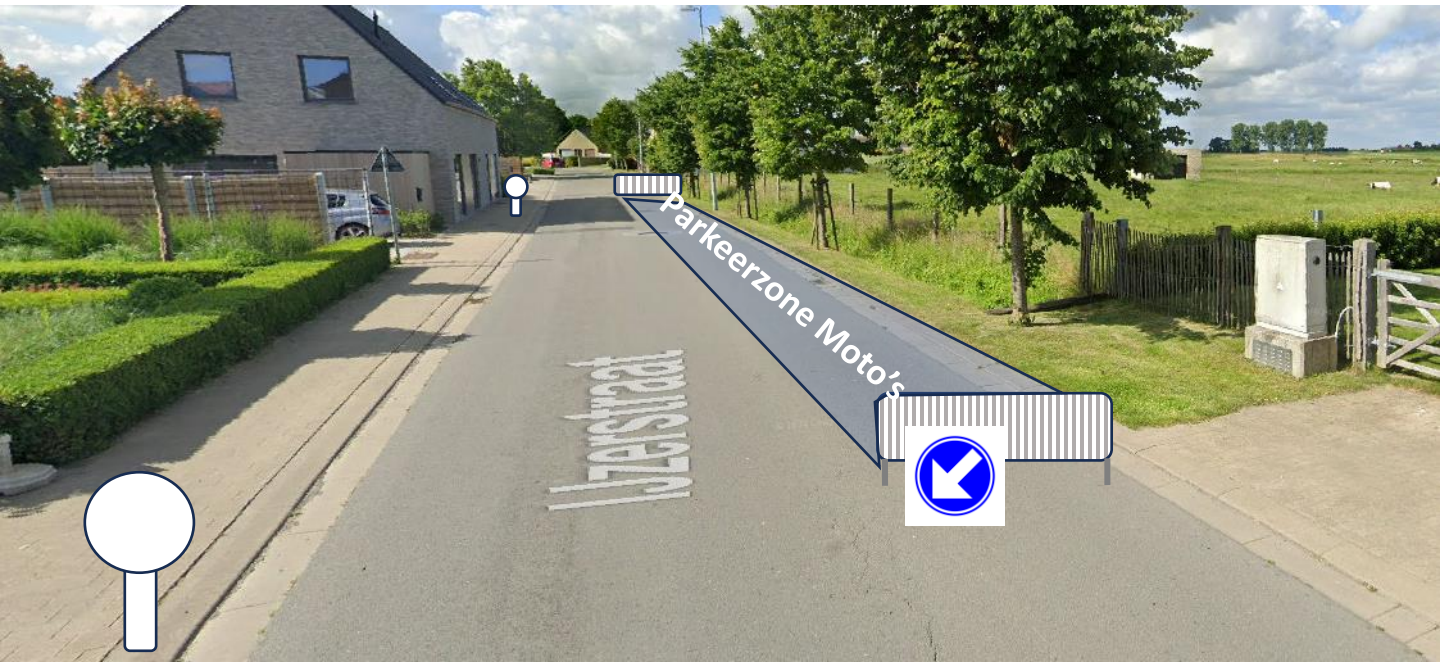

Zicht op situatie komende van Stavele-centrum:

- Nadar linker kant van rijbaan, ter hoogte van zijgevel woning 27 - voorzien van Bord D1
- Bord E3 met bijhorende pijl – ter hoogte van zijgevel woning 27
- Bord E3 met bijhorende pijl – ter hoogte van oprit woning 27/B (N’OF)