



GEMEENTE ALVERINGEM

RUP AFBAKENEN WOONKORRELS EN WOONUITLOPERS

JUNI 2020

plan.id.: RUP_38002_214_00003_00001



algemeen directeur

Geert Sanders

coördinator

ruimtelijke planning en mobiliteit

David Vandecasteele

ruimtelijk(e) planner(s)

Jan De Moor

datum	aanpassing fase
17-02-17	startvergadering
07-04-17	bespreking aanzet voorschriften / screeningsnota
08-06-17	bespreking voorontwerp
21-08-17	plenaire vergadering
09-02-18	bespreking ontwerp
13-04-18	bespreking ontwerp
05-04-19	bespreking ontwerp



het ontwerp RUP is gezien en voorlopig vastgesteld door de gemeenteraad in vergadering van 29 augustus 2019

de secretaris,

de voorzitter,

zegel der gemeente



GRAFISCHE PLANNEN

GEMEENTE ALVERINGEM


RUP afbakenen woonkorrels en woonuitlopers

Bestaande toestand deelplan 1: Alveringem

- contouren
- café
- wonen
- begraafplaats
- huisnummer



bron: GRB gemeente Alveringem (toestand 20/11/2018, AIV)
percelen ADP: 1/01/2018

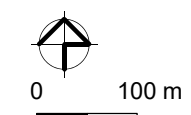

GEMEENTE ALVERINGEM


RUP afbakenen woonkorrels en woonuitlopers

Luchtfoto deelplan 1: Alveringem

 contouren



bron: Orthofotomozaïek

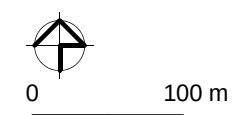

GEMEENTE ALVERINGEM

RUP afbakenen woonkorrels en woonuitlopers


Bestemmingsplan deelplan 1: Alveringem

-  contouren
-  Art. 1: overdrukzone voor wonen in agrarisch gebied type 1 (woonuitloper)

op te heffen verkavelingen, schaal 1/5000



bron: GRB gemeente Alveringem (toestand 20/11/2018, AIV)
percelen ADP: 1/01/2018

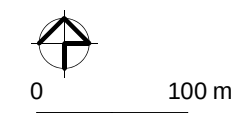

GEMEENTE ALVERINGEM
RUP afbakenen woonkorrels
en woonuitlopers
Bestaande toestand deelplan 2:
Leisele

- contouren
- W wonen
- x huisnummer



bron: GRB gemeente Alveringem (toestand 20/11/2018, AIV)
percelen ADP: 1/01/2018



0 100 m



GEMEENTE ALVERINGEM
RUP afbakenen woonkorrels
en woonuitlopers
Luchtfoto deelplan 2:
Leisele

 contouren



bron: Orthofotomozaïek



0 100 m



GEMEENTE ALVERINGEM

RUP afbakenen woonkorrels en woonuitlopers

Bestemmingsplan deelplan 2: Leisele

-  contouren
-  Art. 1: overdrukzone voor wonen in agrarisch gebied type 1 (woonuitloper)



bron: GRB gemeente Alveringem (toestand 20/11/2018, AIV)
percelen ADP: 1/01/2018



0 100 m



GEMEENTE ALVERINGEM
RUP afbakenen woonkorrels
en woonuitlopers
Bestaande toestand deelplan 3:
Hoogstade

-  contouren
-  wonen
-  huisnummer



bron: GRB gemeente Alveringem (toestand 20/11/2018, AIV)
percelen ADP: 1/01/2018



GEMEENTE ALVERINGEM
RUP afbakenen woonkorrels
en woonuitlopers
Luchtfoto deelplan 3:
Hoogstade

 contouren



bron: Orthofotomozaïek



0 100 m



GEMEENTE ALVERINGEM
RUP afbakenen woonkorrels
en woonuitlopers
Bestemmingsplan deelplan 3:
Hoogstade

-  contouren
-  Art. 1: overdrukzone voor wonen in agrarisch gebied type 1 (woonuitloper)



bron: GRB gemeente Alveringem (toestand 20/11/2018, AIV)
percelen ADP: 1/01/2018



GEMEENTE ALVERINGEM
RUP afbakenen woonkorrels
en woonuitlopers
Bestaande toestand deelplan 4:
Gijverinkhove

-  contouren
-  wonen
-  huisnummer



bron: GRB gemeente Alveringem (toestand 20/11/2018, AIV)
percelen ADP: 1/01/2018



GEMEENTE ALVERINGEM
RUP afbakenen woonkorrels
en woonuitlopers
 Luchtfoto deelplan 4:
 Gijverinkhove

 contouren



bron: Orthofotomozaïek



0 100 m



GEMEENTE ALVERINGEM

RUP afbakenen woonkorrels en woonuitlopers

Bestemmingsplan deelplan 4: Gijverinkhove

-  contouren
-  Art. 1: overdrukzone voor wonen in agrarisch gebied type 1 (woonuitloper)



bron: GRB gemeente Alveringem (toestand 20/11/2018, AIV)
percelen ADP: 1/01/2018



0 100 m




GEMEENTE ALVERINGEM
RUP afbakenen woonkorrels
en woonuitlopers
Bestaande toestand deelplan 5:
Stavele

- contouren
- c café
- w wonen
- x huisnummer



bron: GRB gemeente Alveringem (toestand 20/11/2018, AIV)
percelen ADP: 1/01/2018

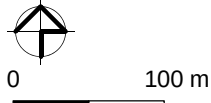


GEMEENTE ALVERINGEM
RUP afbakenen woonkorrels
en woonuitlopers
Luchtfoto deelplan 5:
Stavele

 contouren



bron: Orthofotomozaïek

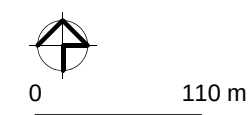

GEMEENTE ALVERINGEM


RUP afbakenen woonkorrels en woonuitlopers

Bestemmingsplan deelplan 5: Stavele

-  contouren
-  Art. 1: overdrukzone voor wonen in agrarisch gebied type 1 (woonuitloper)



bron: GRB gemeente Alveringem (toestand 20/11/2018, AIV)
percelen ADP: 1/01/2018

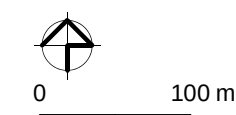


GEMEENTE ALVERINGEM
RUP afbakenen woonkorrels
en woonuitlopers
Bestaande toestand deelplan 6:
Beveren

-  contouren
-  wonen
-  huisnummer



bron: GRB gemeente Alveringem (toestand 20/11/2018, AIV)
percelen ADP: 1/01/2018

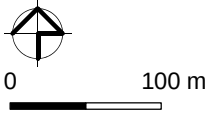


GEMEENTE ALVERINGEM
RUP afbakenen woonkorrels
en woonuitlopers
Luchtfoto deelplan 6:
Beveren

 contouren



bron: Orthofotomozaïek

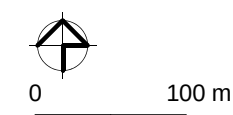

GEMEENTE ALVERINGEM


RUP afbakenen woonkorrels en woonuitlopers

Bestemmingsplan deelplan 6: Beveren

-  contouren
-  Art. 1: overdrukzone voor wonen in agrarisch gebied type 1 (woonuitloper)



bron: GRB gemeente Alveringem (toestand 20/11/2018, AIV)
percelen ADP: 1/01/2018

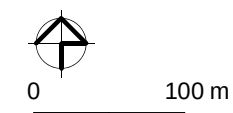

GEMEENTE ALVERINGEM
RUP afbakenen woonkorrels
en woonuitlopers
Bestaande toestand deelplan 7:
Beveren-Kalsijde

-  contouren
-  wonen
-  huisnummer



bron: GRB gemeente Alveringem (toestand 20/11/2018, AIV)
percelen ADP: 1/01/2018



GEMEENTE ALVERINGEM
RUP afbakenen woonkorrels
en woonuitlopers
Luchtfoto deelplan 7:
Beveren-Kalsijde

 contouren



bron: Orthofotomozaïek



0 100 m



GEMEENTE ALVERINGEM

RUP afbakenen woonkorrels en woonuitlopers

Bestemmingsplan deelplan 7: Beveren-Kalsijde

-  contouren
-  Art. 1: overdrukzone voor wonen in agrarisch gebied type 1 (woonuitloper)



bron: GRB gemeente Alveringem (toestand 20/11/2018, AIV)
percelen ADP: 1/01/2018



0 100 m



GEMEENTE ALVERINGEM
RUP afbakenen woonkorrels
en woonuitlopers
Bestaande toestand deelplan 8:
Zevekote

-  contouren
-  wonen
-  huisnummer



bron: GRB gemeente Alveringem (toestand 20/11/2018, AIV)
percelen ADP: 1/01/2018



0 50 m



GEMEENTE ALVERINGEM
RUP afbakenen woonkorrels
en woonuitlopers
Luchtfoto deelplan 8:
Zevékote

 contouren



bron: Orthofotomozaïek



0

50 m



GEMEENTE ALVERINGEM
RUP afbakenen woonkorrels
en woonuitlopers
Bestemmingsplan deelplan 8:
Zevékote

-  contouren
-  Art. 2: overdrukzone voor wonen in agrarisch gebied type 2 (woonkorrel)



bron: GRB gemeente Alveringem (toestand 20/11/2018, AIV)
percelen ADP: 1/01/2018



0 50 m



GEMEENTE ALVERINGEM
RUP afbakenen woonkorrels
en woonuitlopers
Bestaande toestand deelplan 9:
Clachoire

- contouren
- w
- x
- huisnummer



bron: GRB gemeente Alveringem (toestand 20/11/2018, AIV)
percelen ADP: 1/01/2018




0 50 m



GEMEENTE ALVERINGEM
RUP afbakenen woonkorrels
en woonuitlopers
Luchtfoto deelplan 9:
Clachoire

 contouren

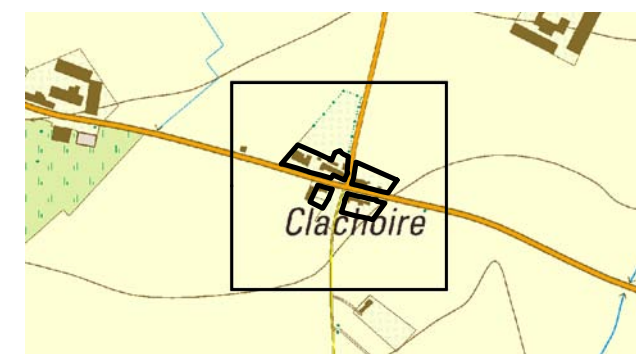

bron: Orthofotomozaïek



0



50 m




GEMEENTE ALVERINGEM

RUP afbakenen woonkorrels en woonuitlopers

Bestemmingsplan deelplan 9: Clachoire

-  contouren
-  Art. 2: overdrukzone voor wonen in agrarisch gebied type 2 (woonkorrel)

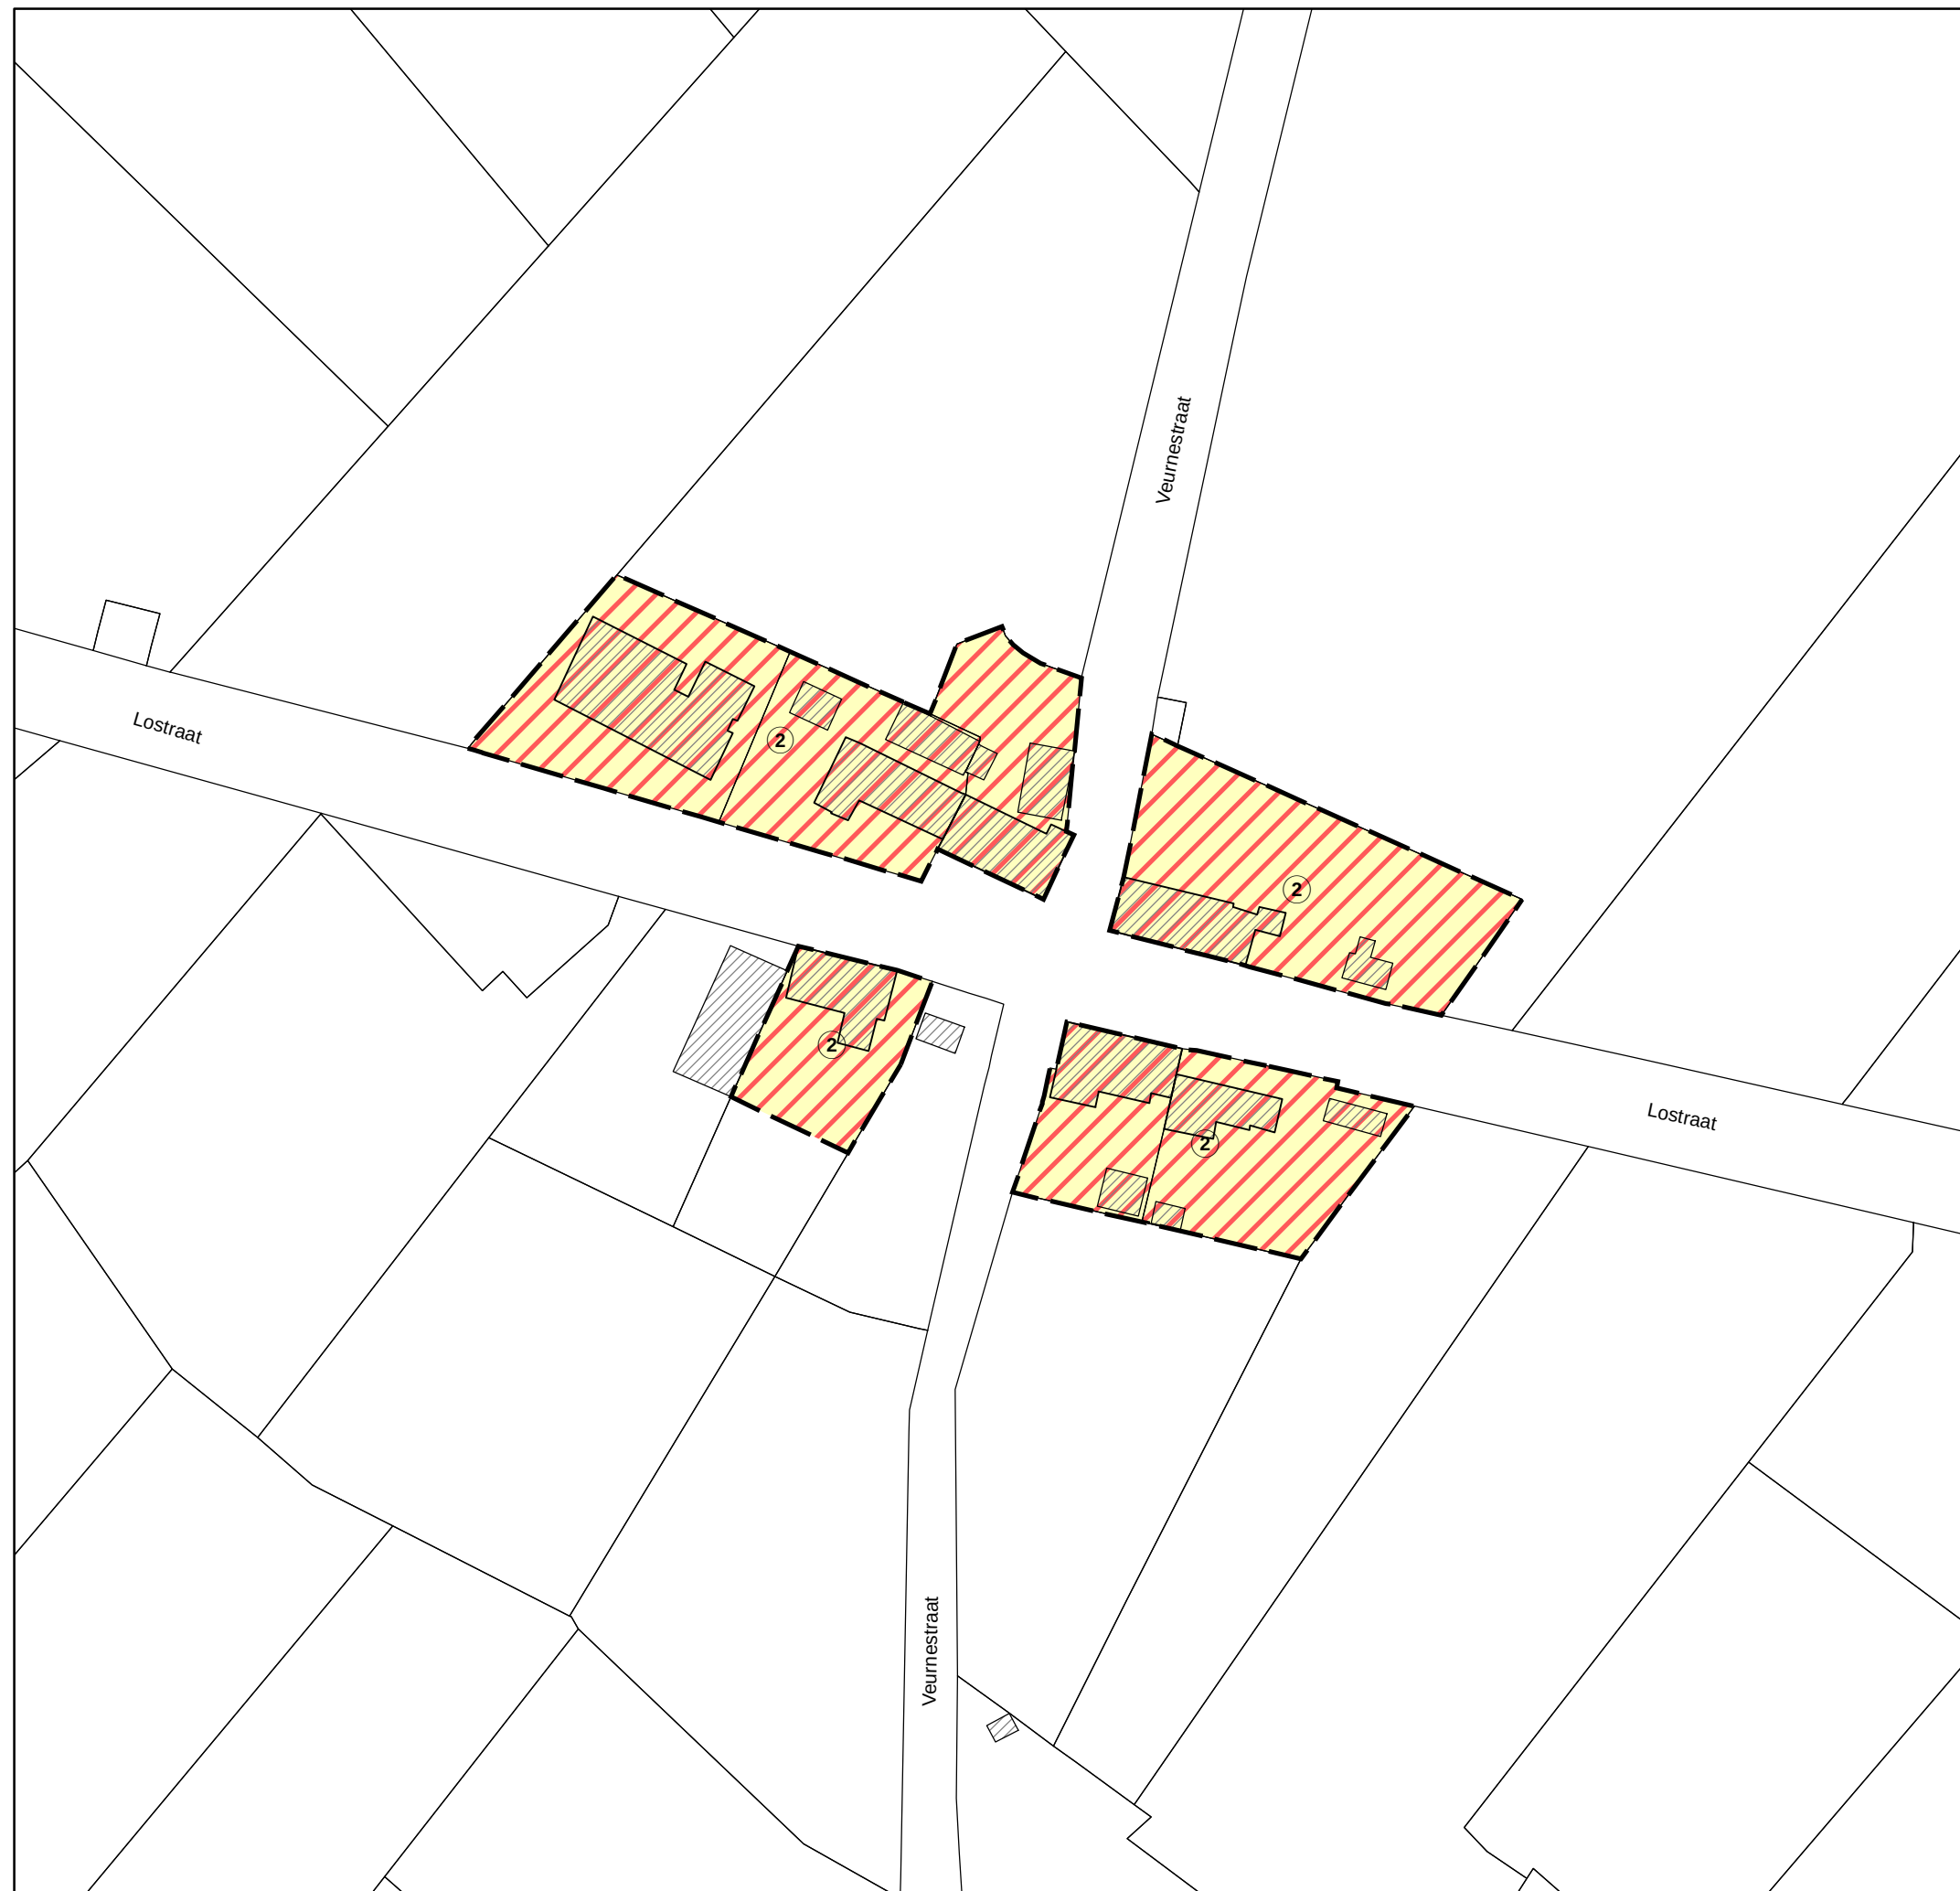

bron: GRB gemeente Alveringem (toestand 20/11/2018, AIV)
percelen ADP: 1/01/2018



0 50 m



GEMEENTE ALVERINGEM
RUP afbakenen woonkorrels
en woonuitlopers
Bestaande toestand deelplan10:
Abele

- contouren
- wonen
- huisnummer



bron: GRB gemeente Alveringem (toestand 20/11/2018, AIV)
percelen ADP: 1/01/2018




0 50 m



GEMEENTE ALVERINGEM
RUP afbakenen woonkorrels
en woonuitlopers
Luchtfoto deelplan 10:
Abele

 contouren

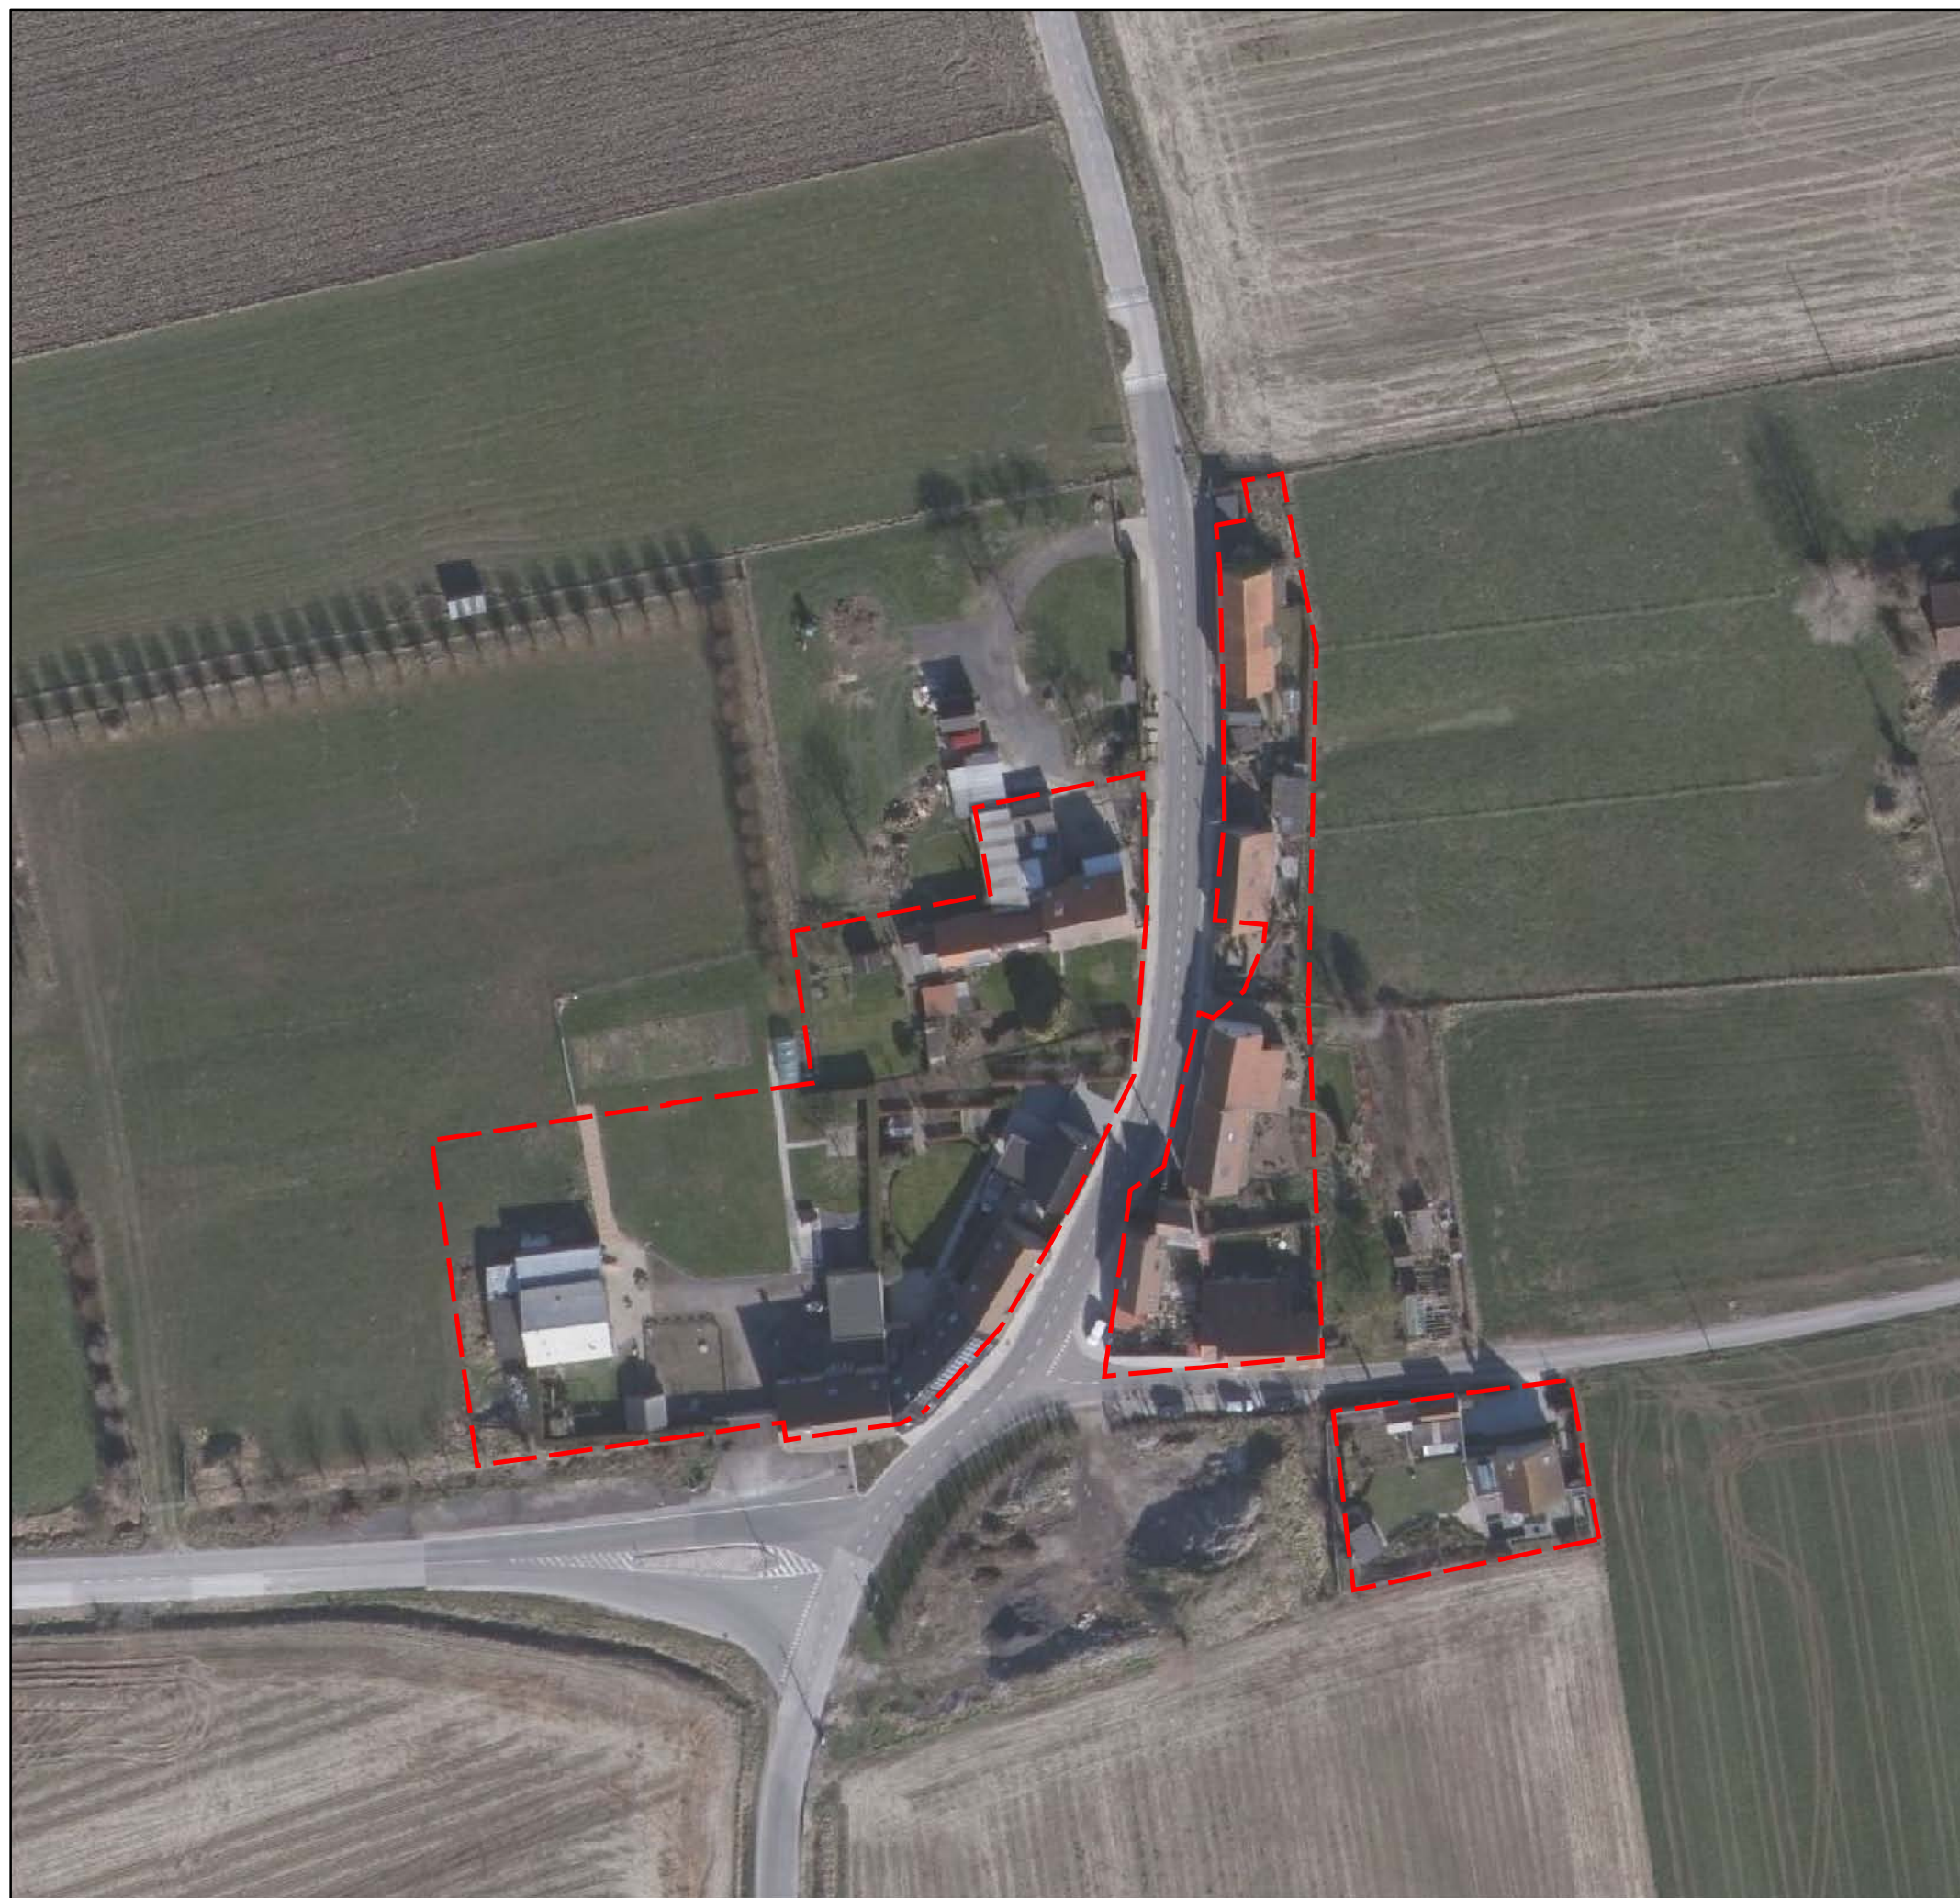

bron: Orthofotomozaïek




0

50 m



GEMEENTE ALVERINGEM
RUP afbakenen woonkorrels
en woonuitlopers
Bestemmingsplan deelplan 10:
Abele

-  contouren
-  Art. 2: overdrukzone voor wonen in agrarisch gebied type 2 (woonkorrel)

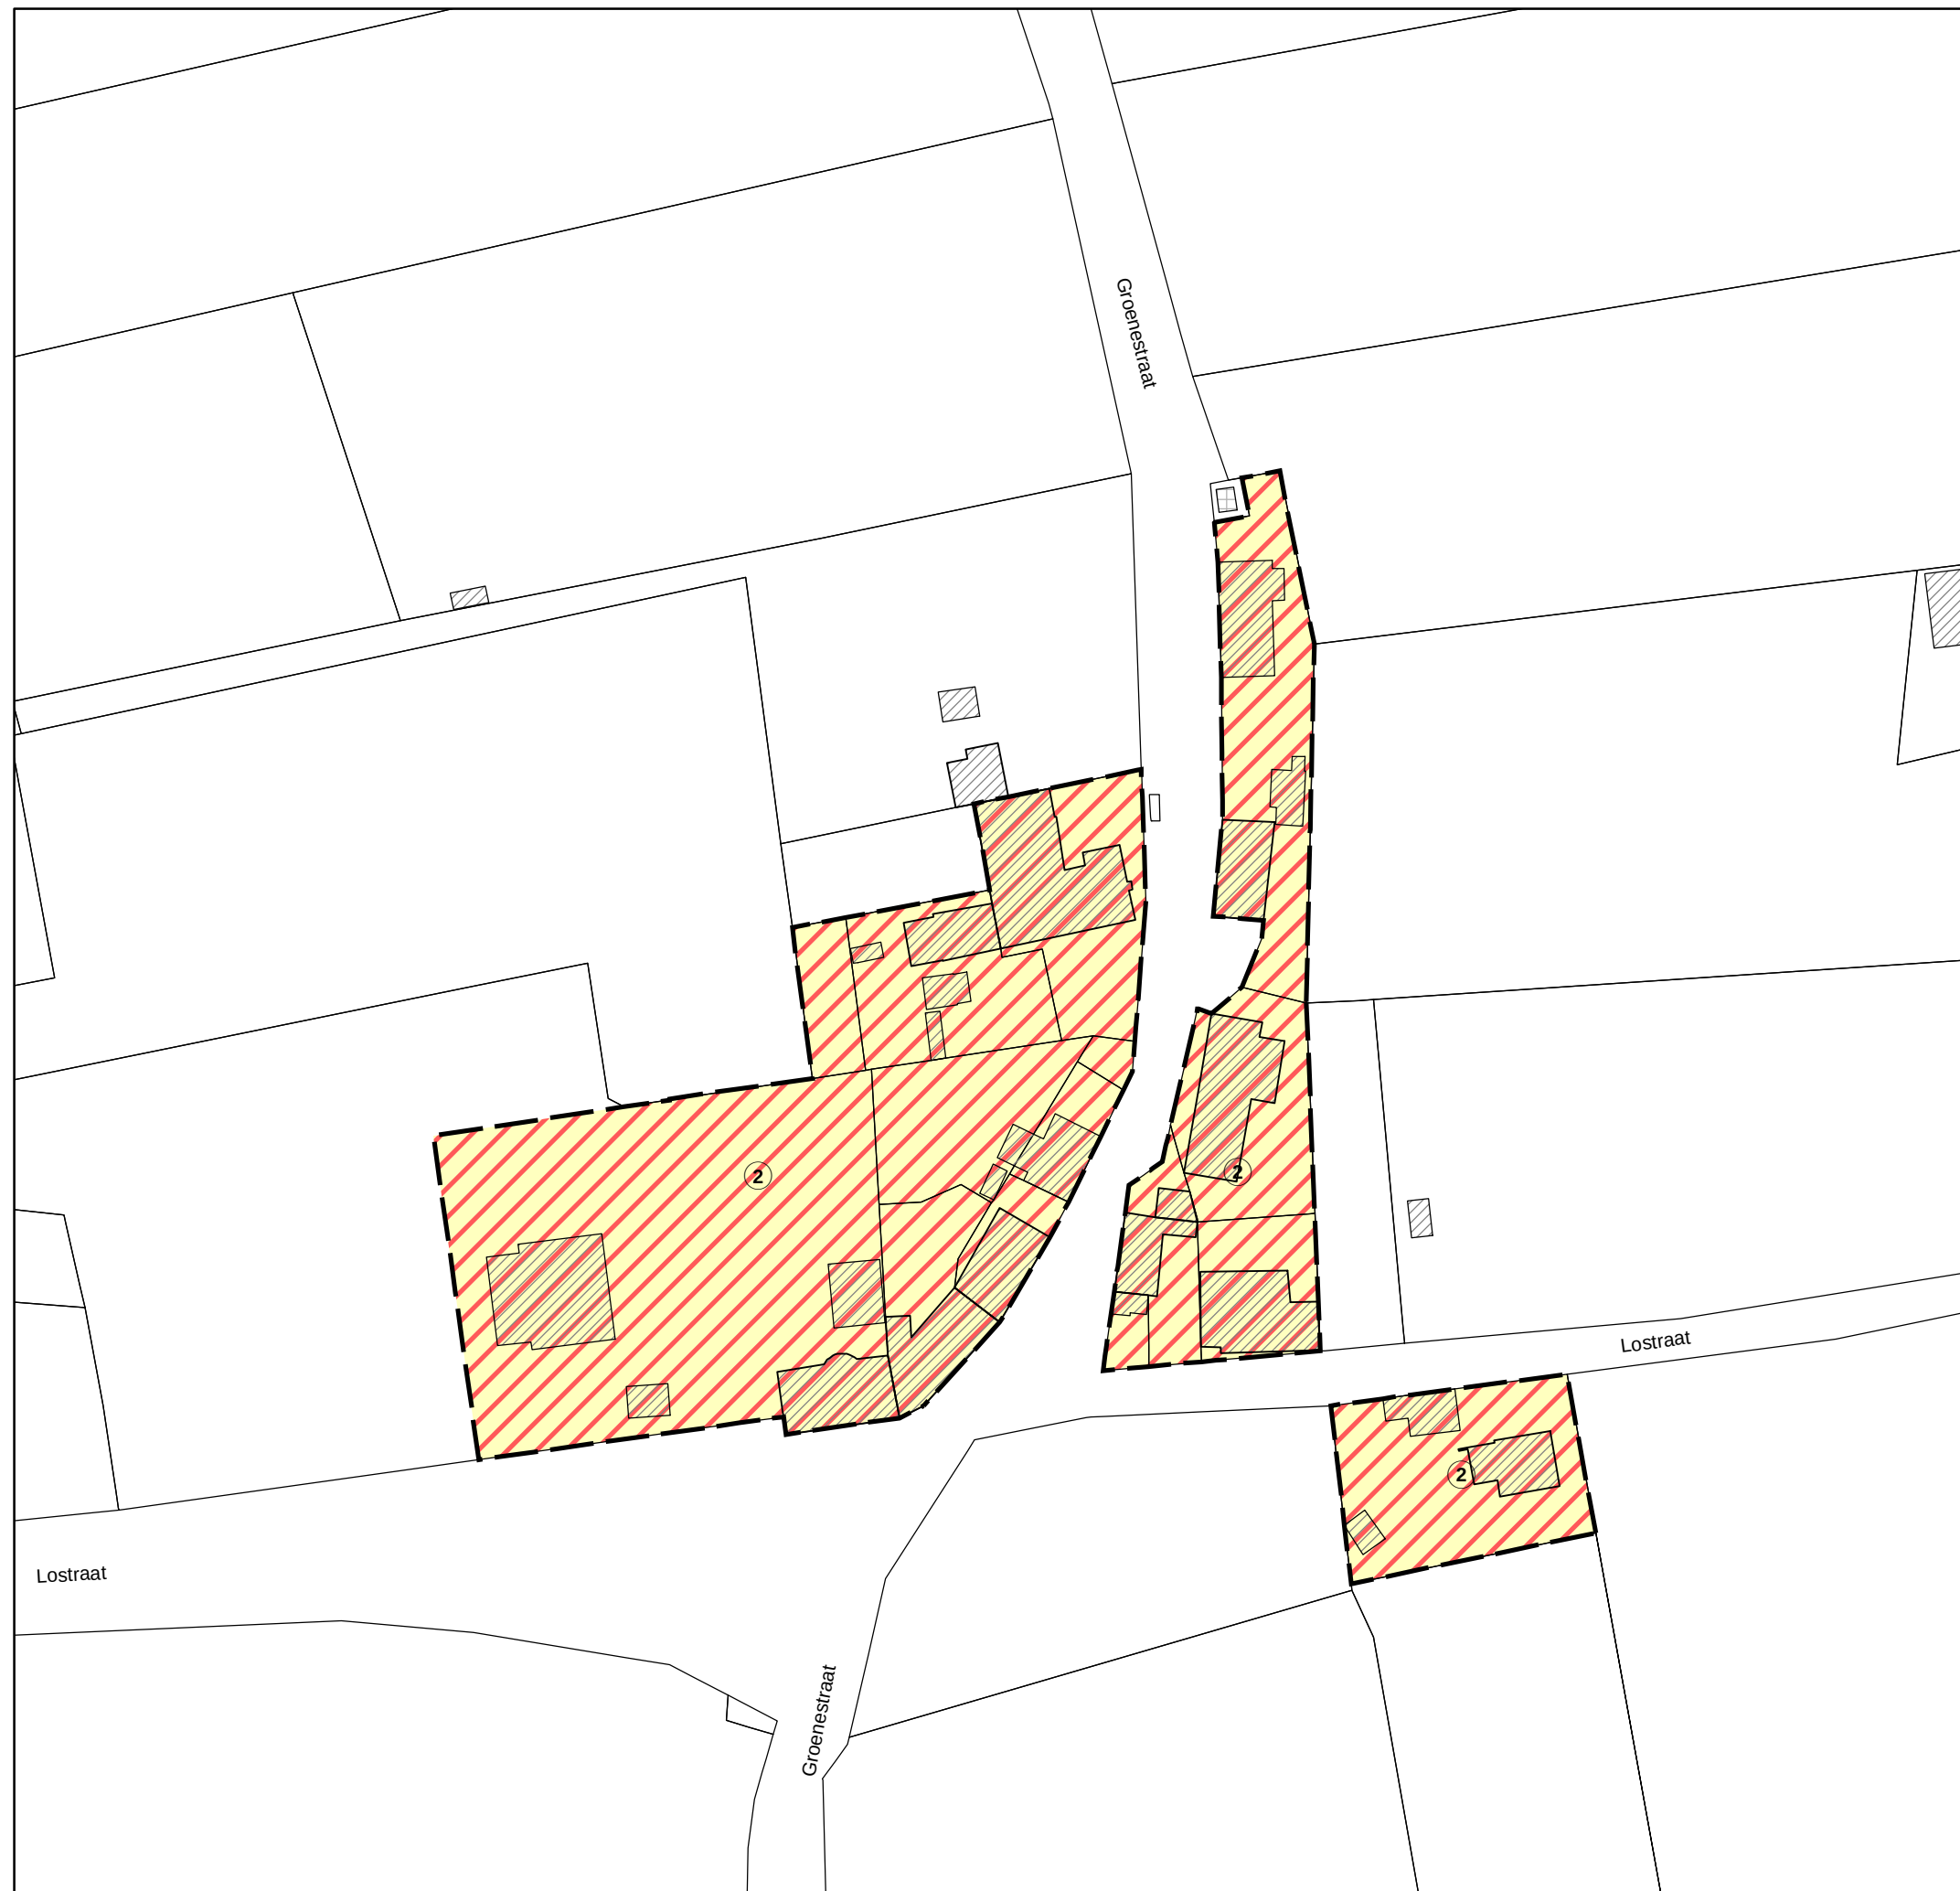

bron: GRB gemeente Alveringem (toestand 20/11/2018, AIV)
percelen ADP: 1/01/2018




0 50 m



GEMEENTE ALVERINGEM
RUP afbakenen woonkorrels
en woonuitlopers
Bestaande toestand deelplan11:
Stavels Hoekje

- contouren
- w
- x
- huisnummer

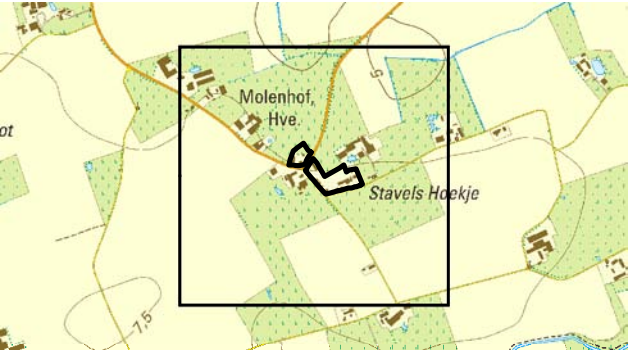

bron: GRB gemeente Alveringem (toestand 20/11/2018, AIV)
percelen ADP: 1/01/2018



GEMEENTE ALVERINGEM
RUP afbakenen woonkorrels
en woonuitlopers
Luchtfoto deelplan 11:
Stavels Hoekje

 contouren



bron: Orthofotomozaïek



0

100 m



GEMEENTE ALVERINGEM

RUP afbakenen woonkorrels en woonuitlopers

Bestemmingsplan deelplan 11: Stavels Hoekje

-  contouren
-  Art. 2: overdrukzone voor wonen in agrarisch gebied type 2 (woonkorrel)



bron: GRB gemeente Alveringem (toestand 20/11/2018, AIV)
percelen ADP: 1/01/2018



0 100 m



GEMEENTE ALVERINGEM
RUP afbakenen woonkorrels
en woonuitlopers
Bestaande toestand deelplan12:
Zuidstraat

- contouren
- w
- x
- huisnummer



bron: GRB gemeente Alveringem (toestand 20/11/2018, AIV)
percelen ADP: 1/01/2018



0 50 m



GEMEENTE ALVERINGEM
RUP afbakenen woonkorrels
en woonuitlopers
Luchtfoto deelplan 12:
Zuidstraat

 contouren



bron: Orthofotomozaïek




0

50 m



GEMEENTE ALVERINGEM
RUP afbakenen woonkorrels
en woonuitlopers
Bestemmingsplan deelplan 12:
Zuidstraat

-  contouren
-  Art. 2: overdrukzone voor wonen in agrarisch gebied type 2 (woonkorrel)

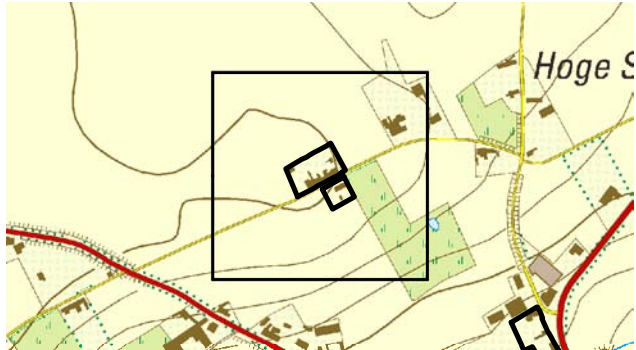

bron: GRB gemeente Alveringem (toestand 20/11/2018, AIV)
percelen ADP: 1/01/2018

GEMEENTE ALVERINGEM
RUP afbakenen woonkorrels
en woonuitlopers
Bestaande toestand deelplan13:
't Cappeltje

- contouren
- café
- handel
- wonen
- huisnummer



bron: GRB gemeente Alveringem (toestand 20/11/2018, AIV)
percelen ADP: 1/01/2018



GEMEENTE ALVERINGEM
RUP afbakenen woonkorrels
en woonuitlopers
Luchtfoto deelplan 13:
't Cappeltje

 contouren



bron: Orthofotomosaïek




GEMEENTE ALVERINGEM

RUP afbakenen woonkorrels en woonuitlopers

Bestemmingsplan deelplan 13: 't Cappeltje

-  contouren
-  Art. 2: overdrukzone voor wonen in agrarisch gebied type 2 (woonkorrel)

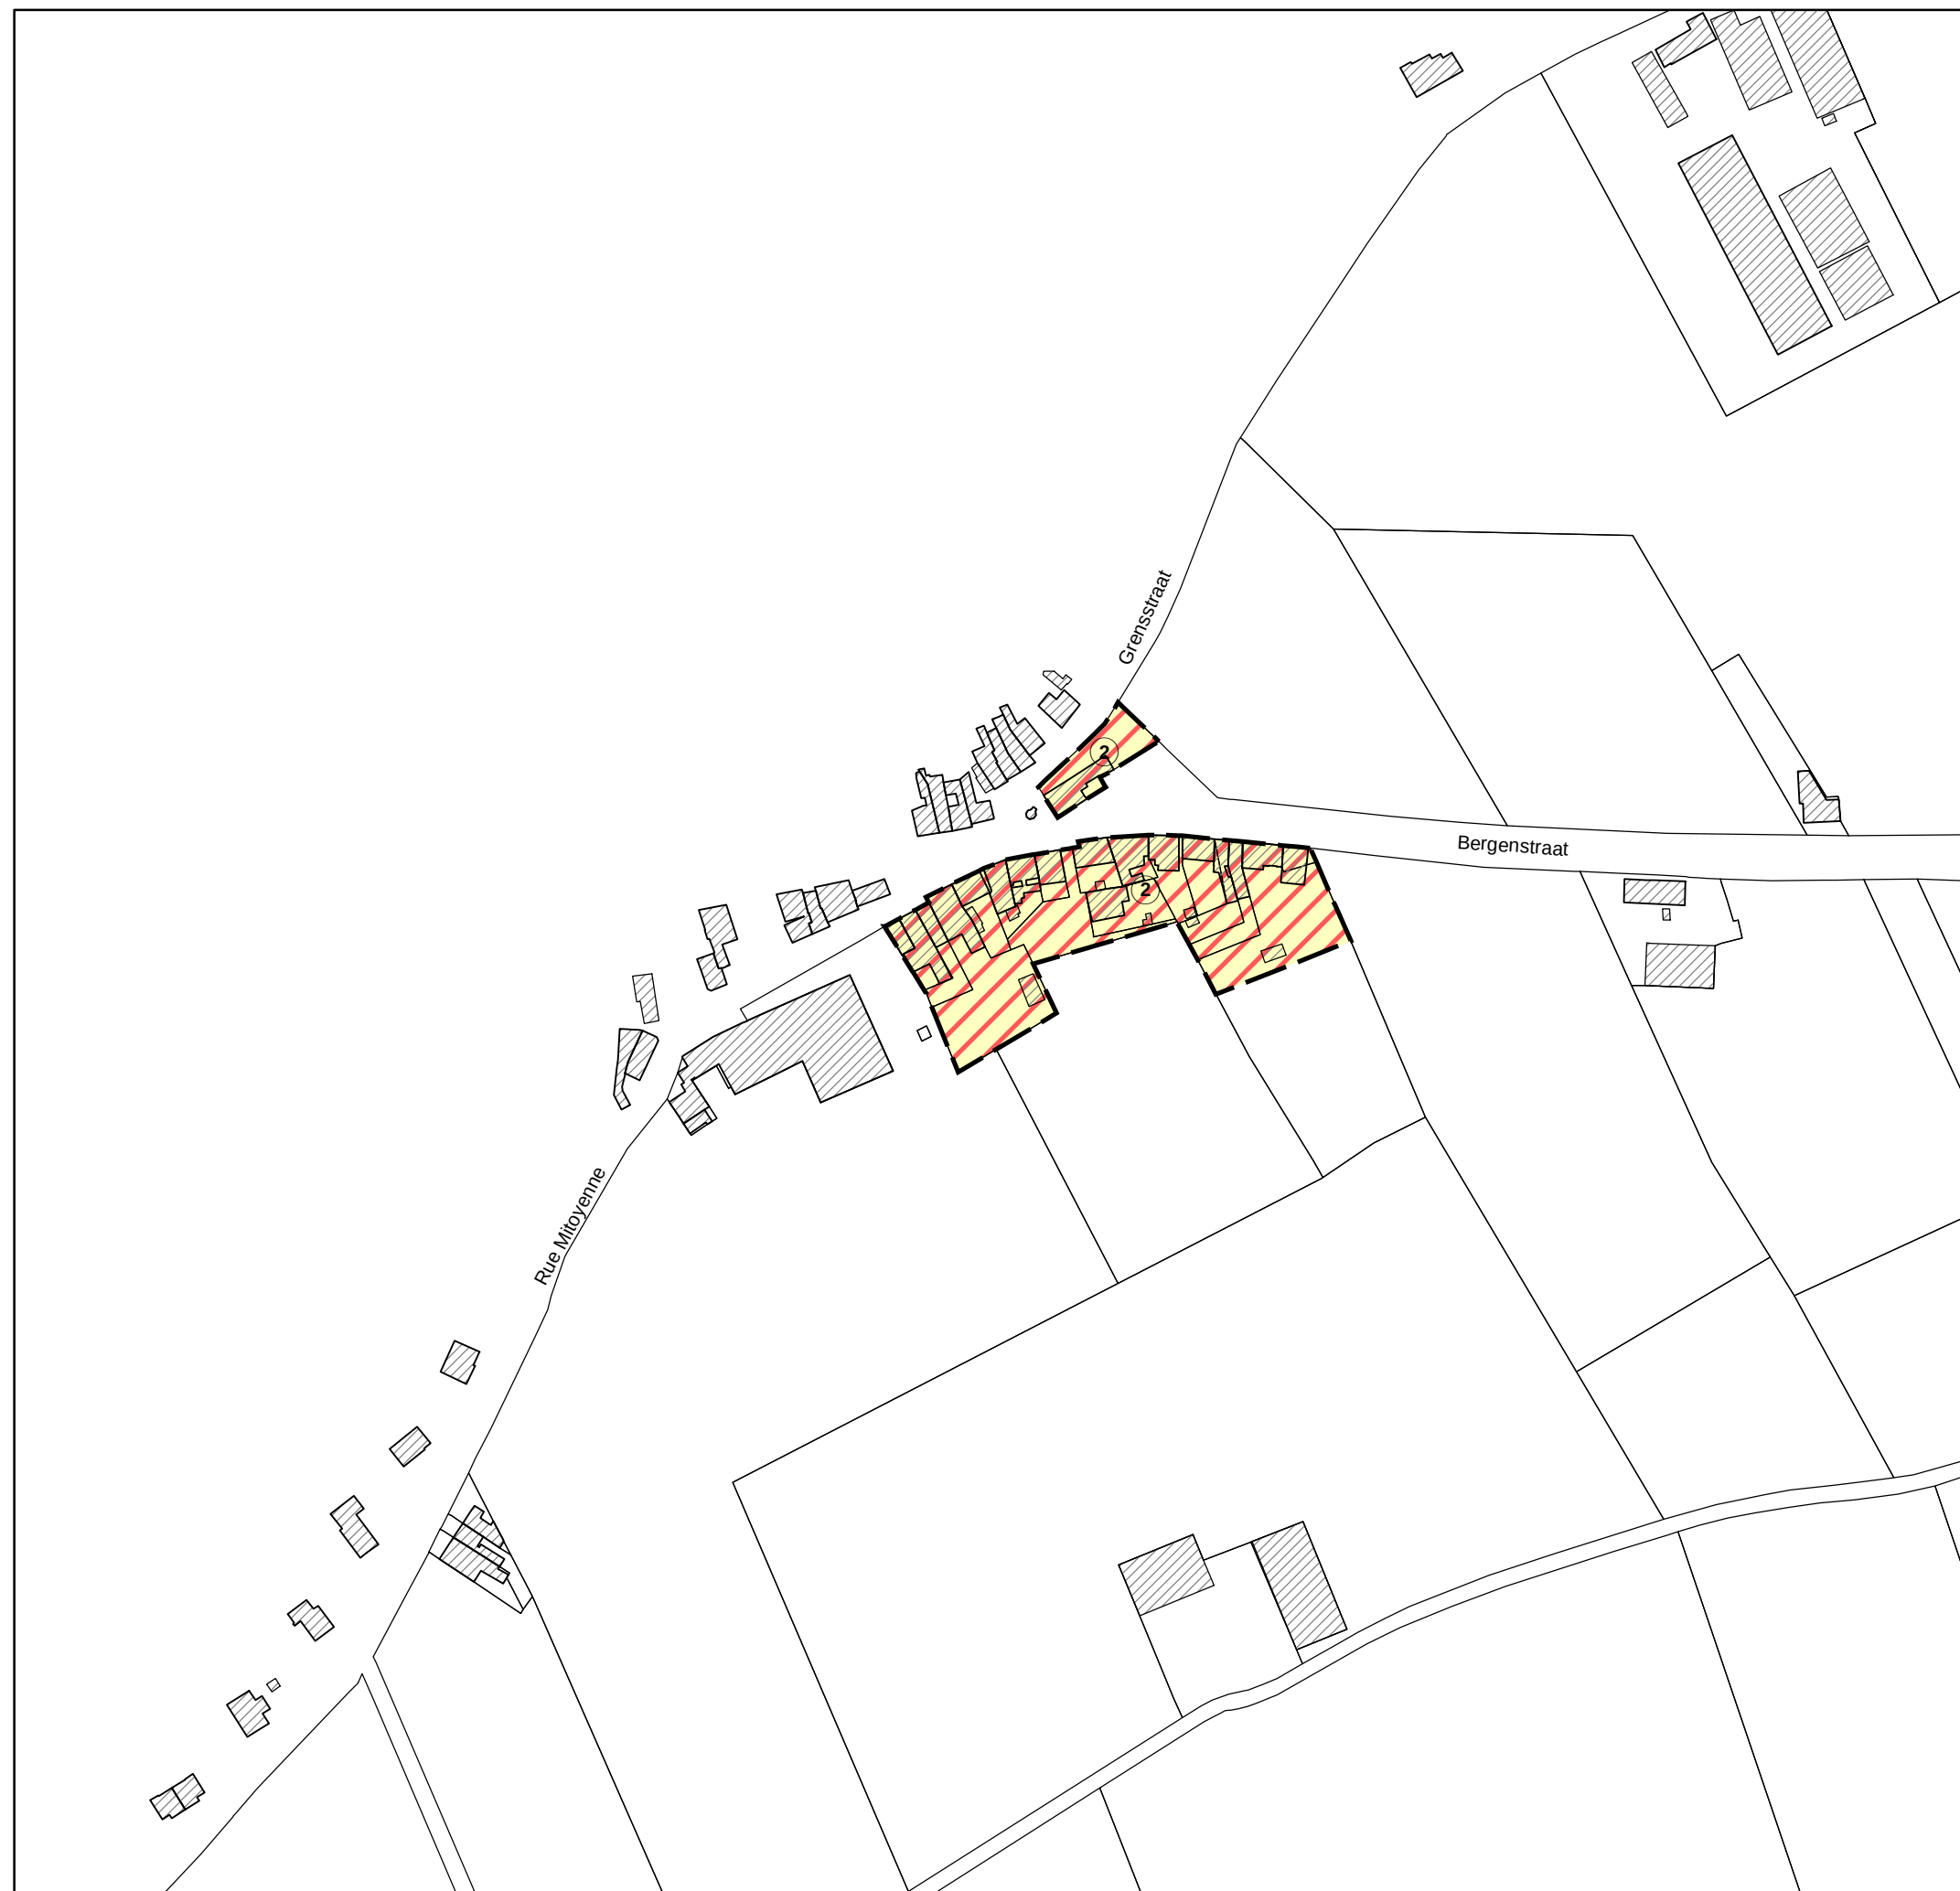

bron: GRB gemeente Alveringem (toestand 20/11/2018, AIV)
percelen ADP: 1/01/2018

