


Signalisatieplan en -omschrijving voor oeverversterkingswerken in de Leiselestraat
Alveringem en Houtemstraat Veurne, in opdracht van Westkustpolder.

(Er werd tevens een vergunning aangevraagd bij de Gemeente Veurne)

1) LOCATIE WERKEN EN OMSCHRIJVING HINDER

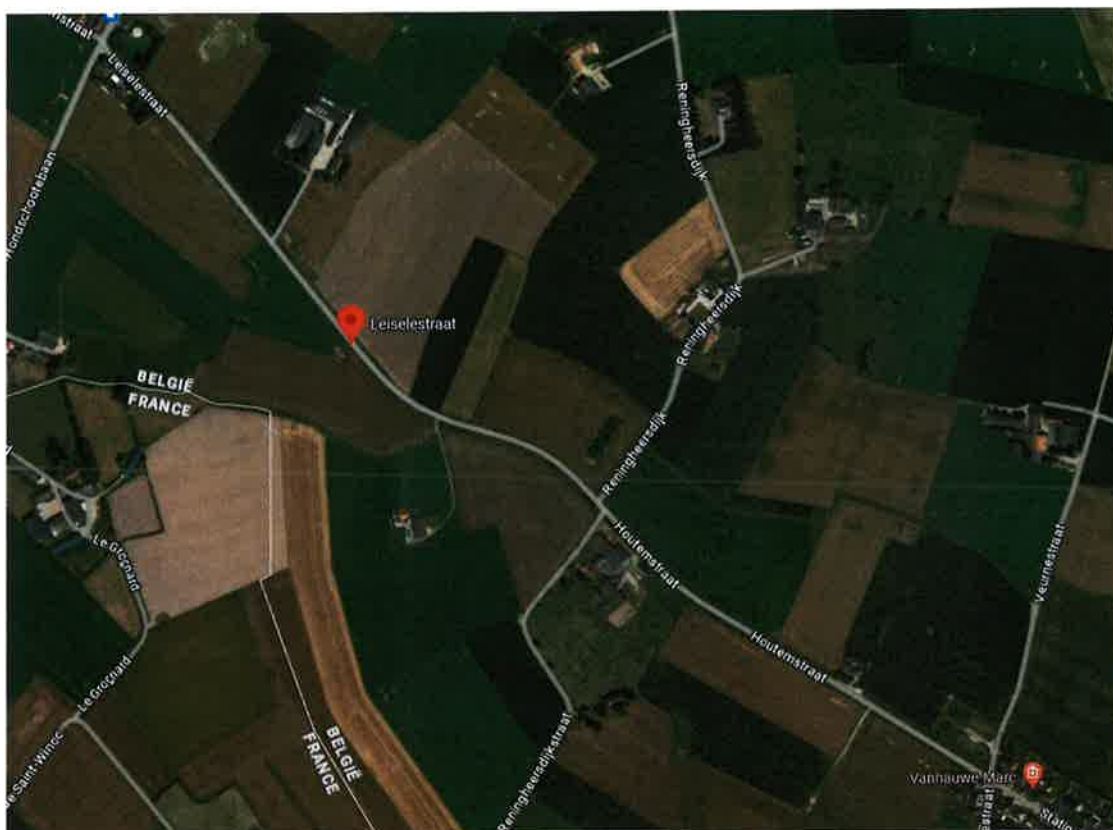

De werken worden in fasen uitgevoerd. Er zal hinder zijn op 1 rijstrook, en dit enkel over de beperkte afstand van 100m. De signalisatie zal aangebracht worden in de zone waar gewerkt wordt.

De bewoners kunnen hun woning bereiken. Er wordt enkel werken op weekdays tussen 7u30 en 18u, buiten deze uren vrij verkeer mogelijk. Er wordt niet gewerkt tijdens het weekend.


Goedgekeurd
4/06/2024

Rouss




1) SIGNALISATIEPLAN


schema N2.2/1

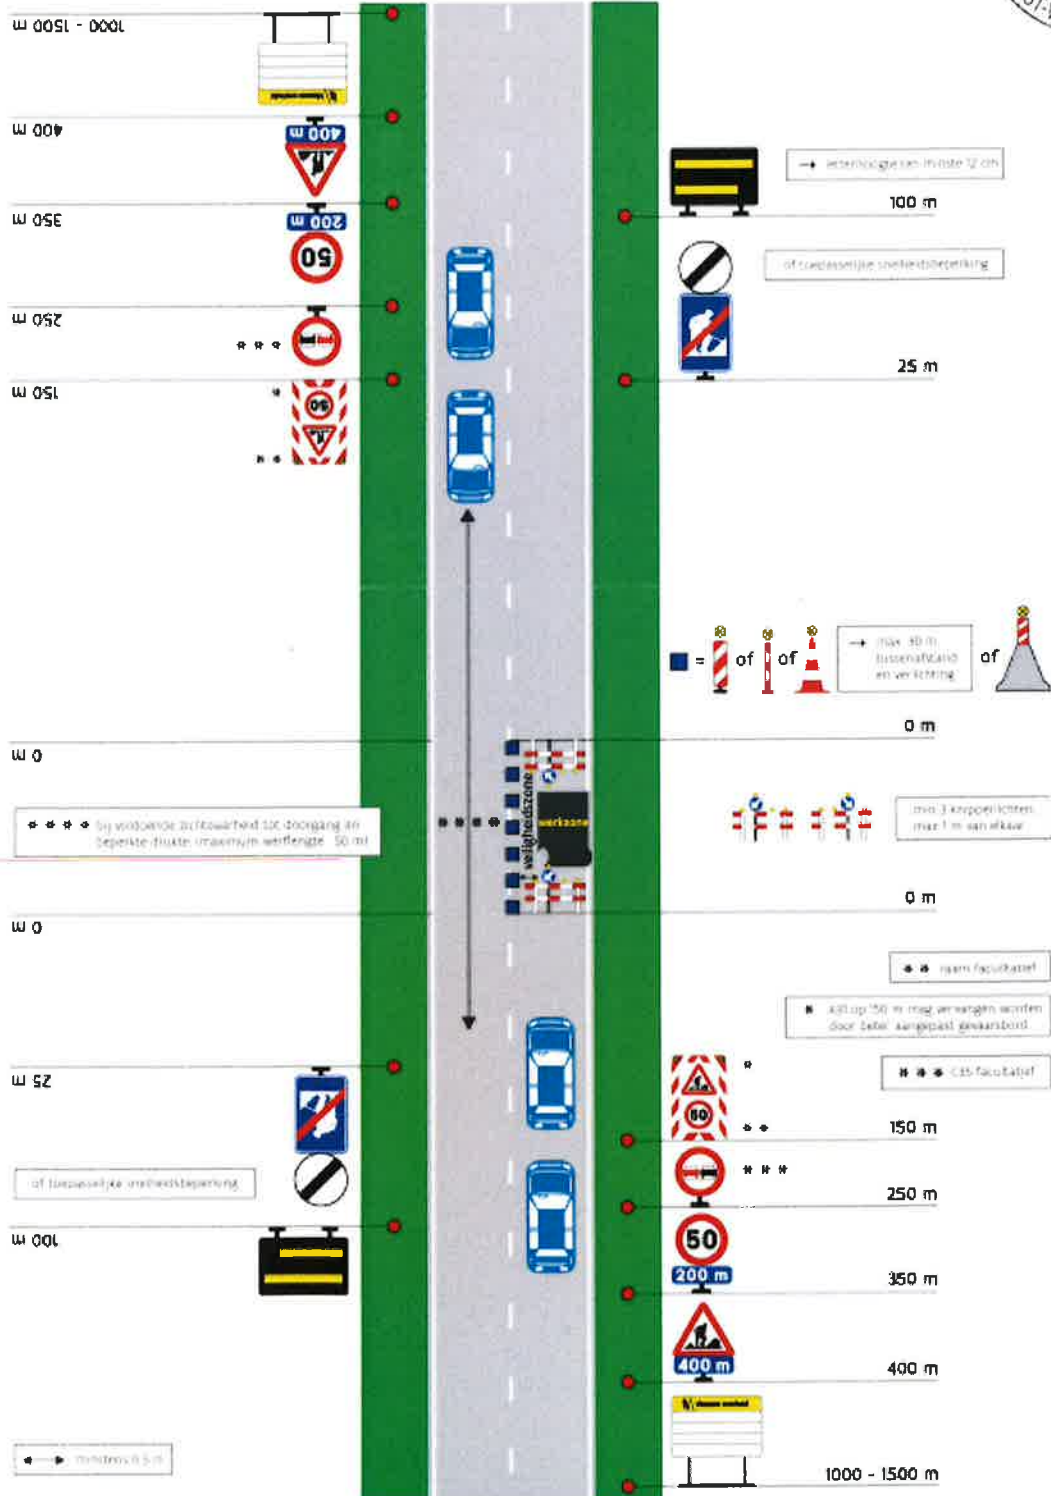

Werken van 3de categorie - Sterke hinder, voorrangsregeling met de borden B19 en B21

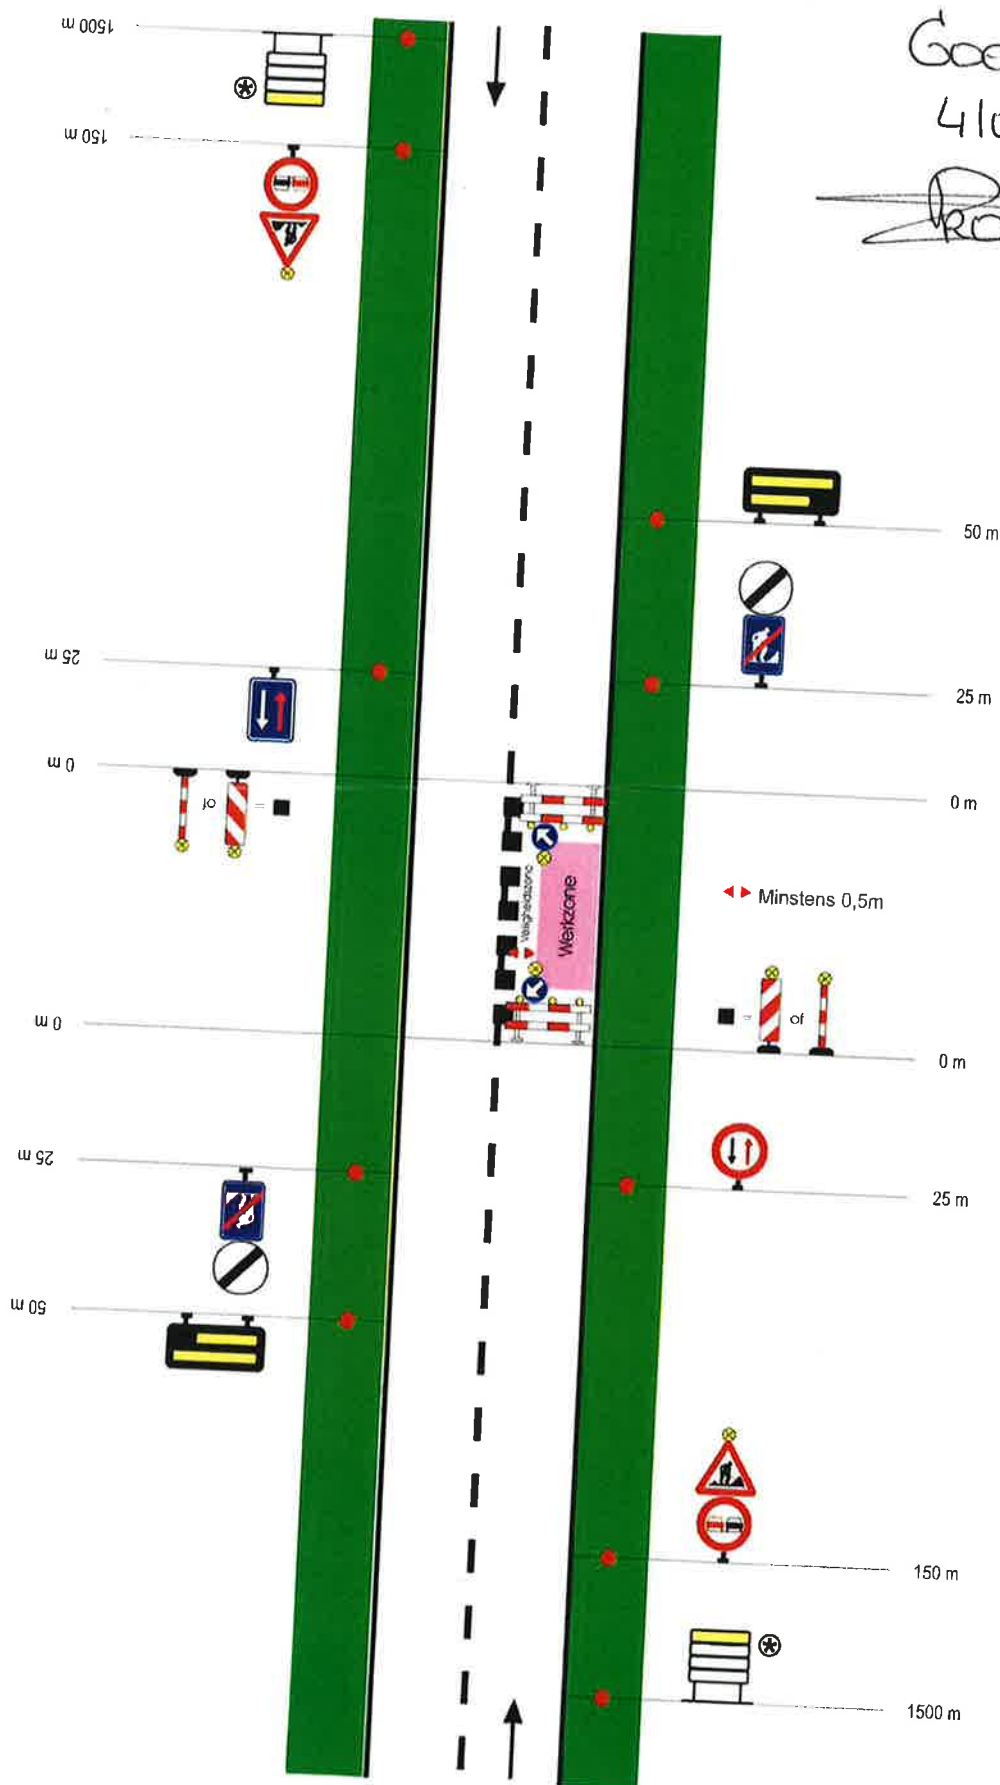

Goedgekeurd
4/06/2024

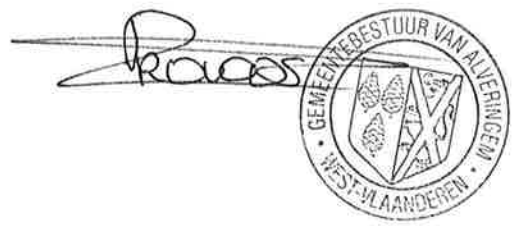

Cat III - S 4