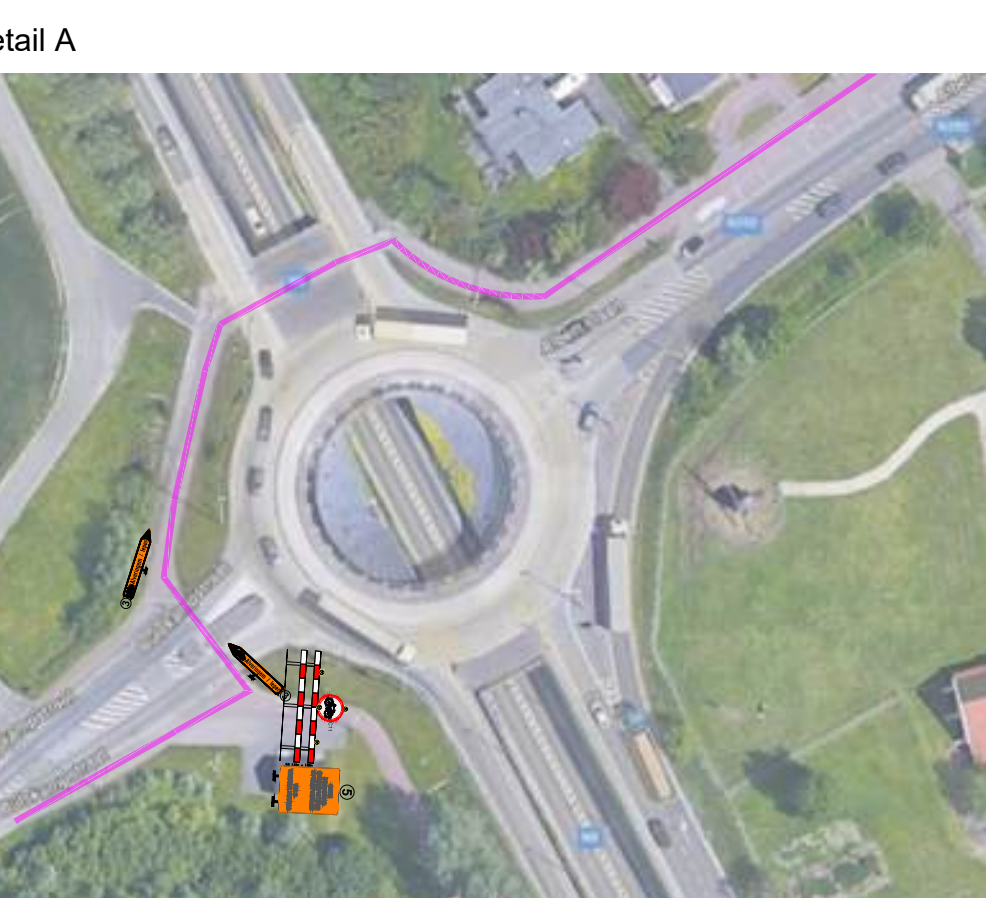
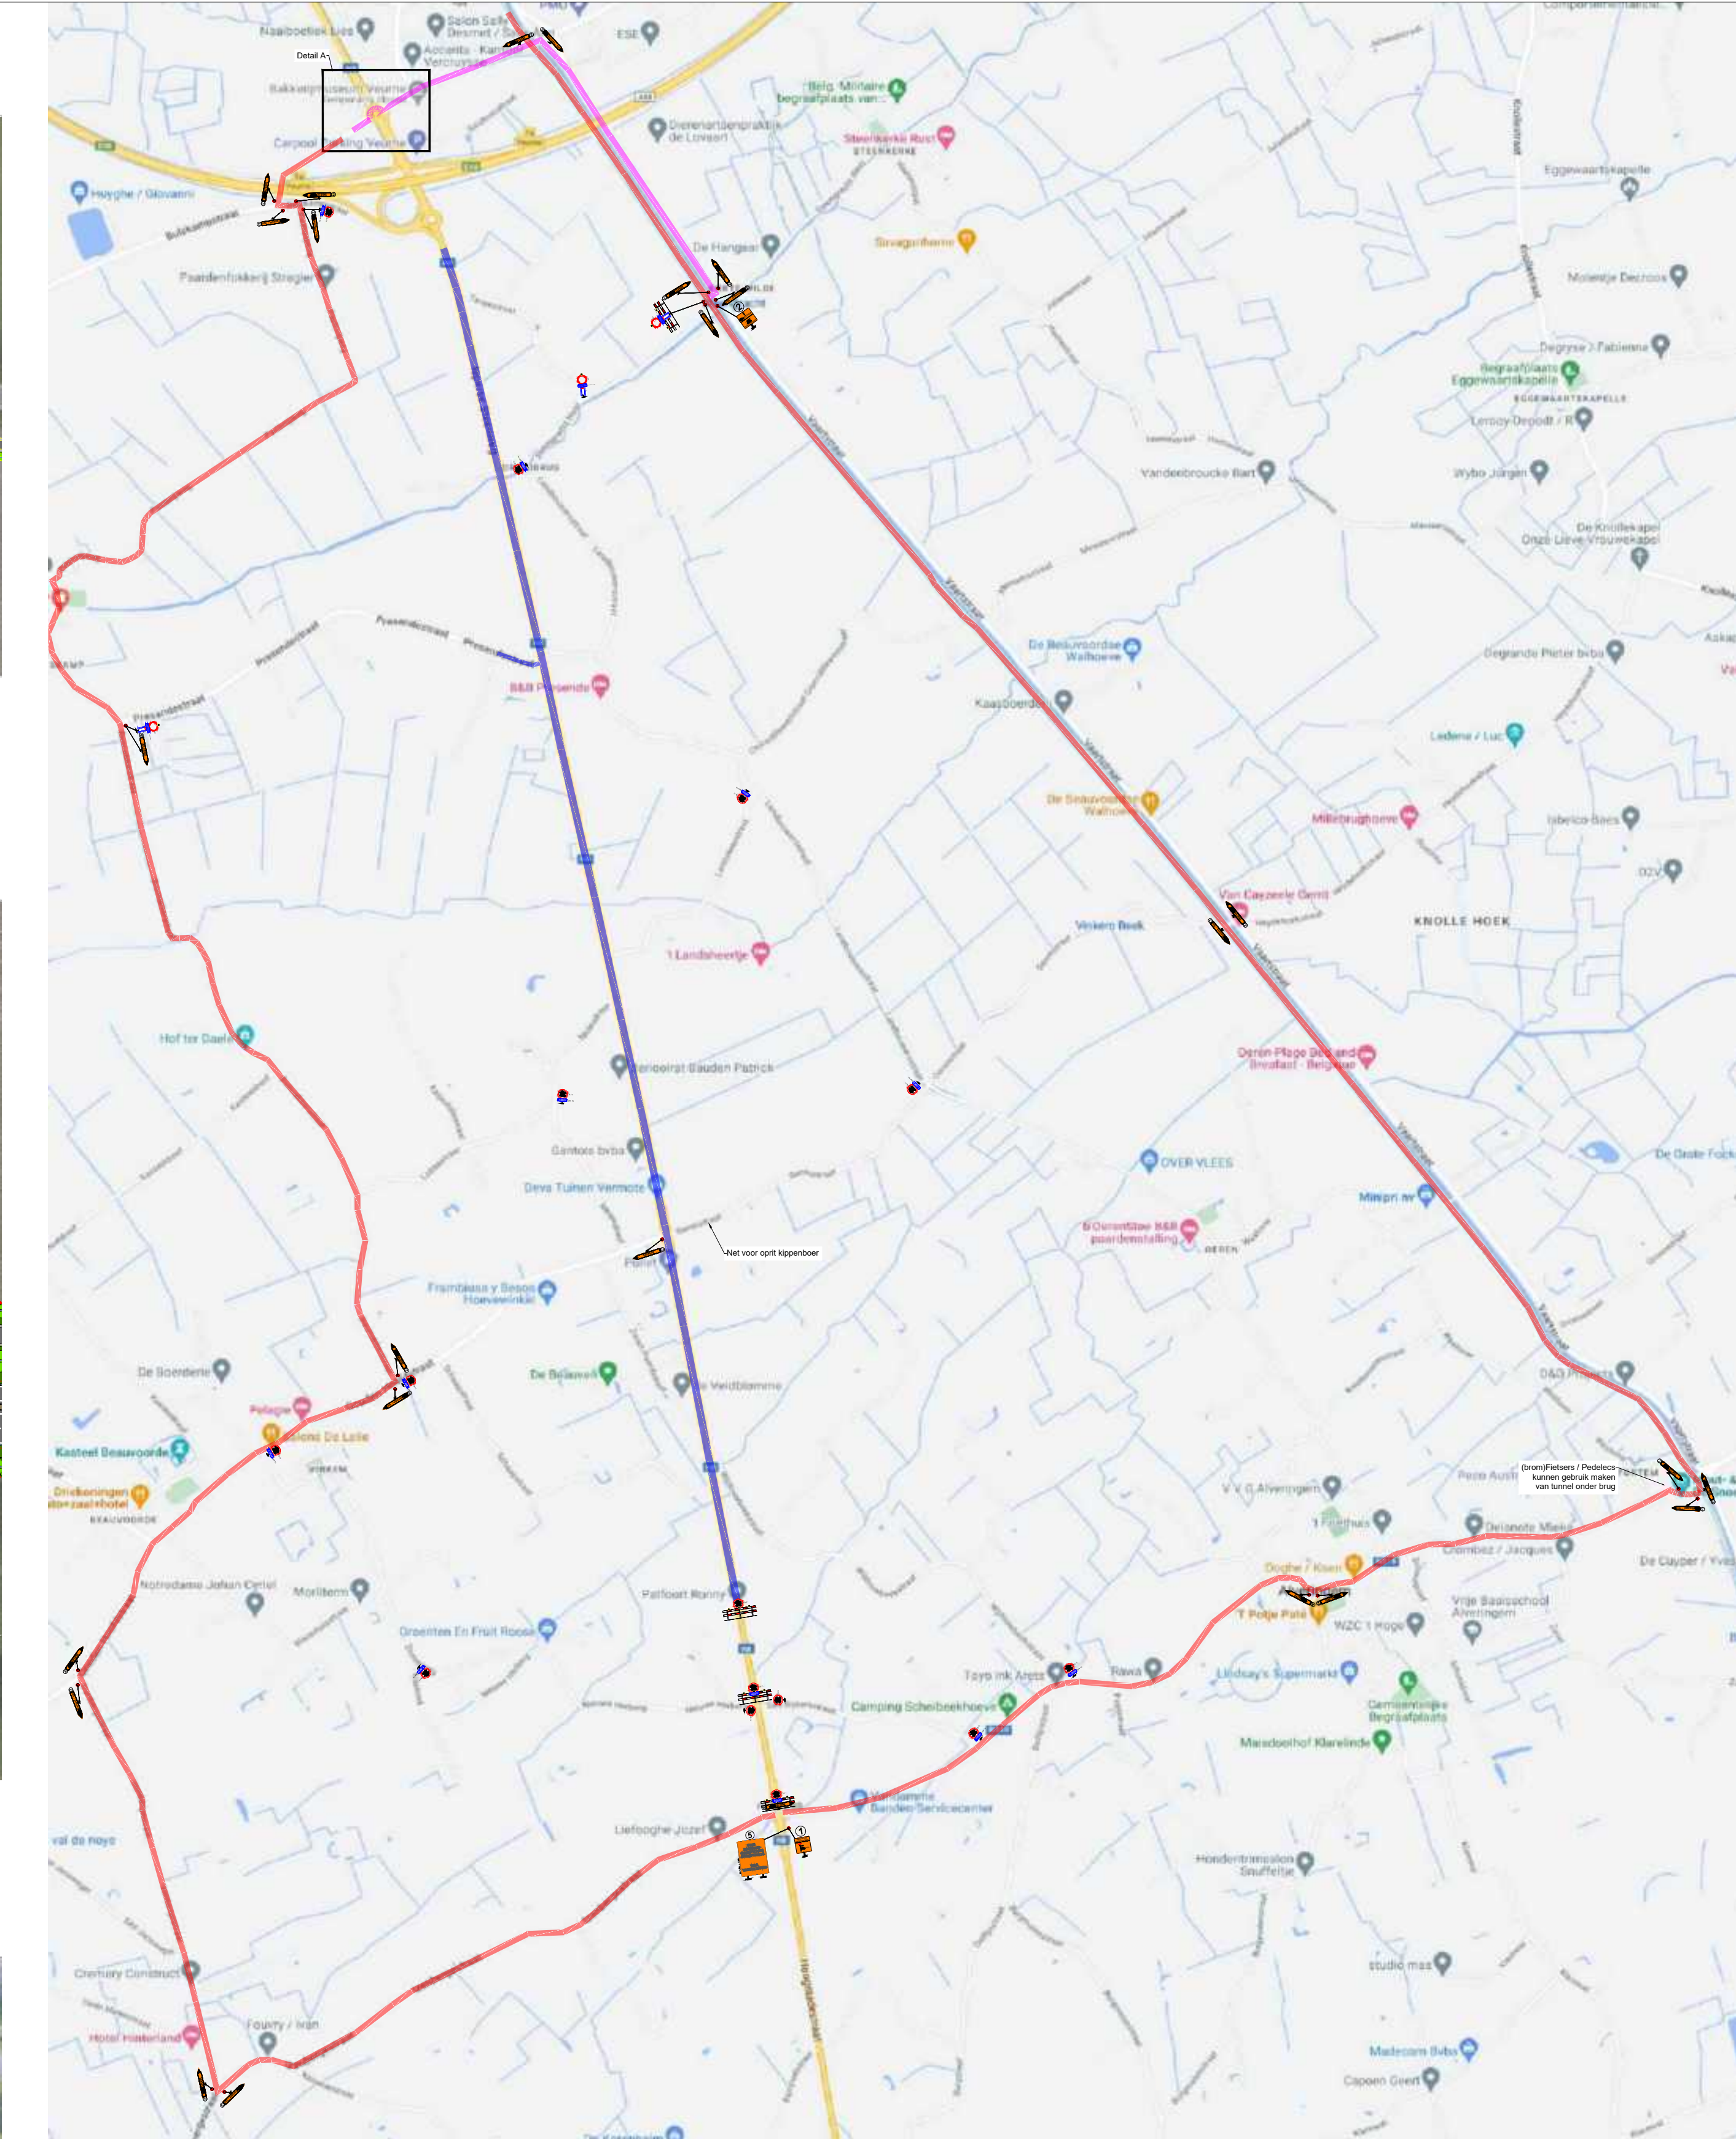
 
 
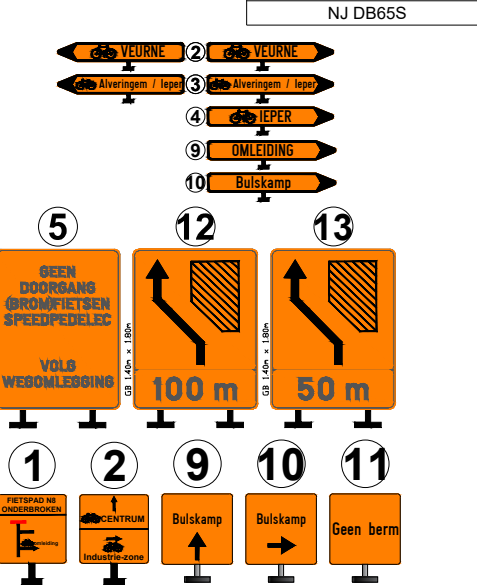


[illegible]

STADSBADER
DECKX

Stadsbader NV
Signalisatiedienst - Tekembureau
Kanaalstraat 1, 8530 Harelbeke
Tel. 056 26 06 66
e-mail: tekenbureau@stadsbader.com
Website: www.stadsbader.com

Werfnummer: 	Projectnummer: *SF21-0357-OW* Werfleider: Andy Degrauwe Opgesteld door: <i>Cis Degrie</i> Bestandsnaam: SF21-0357-OW_SF20-3398_YeuneM_Verkofase_IndiceCvdg
---	--

Veurne N8

Aansluiting ventwe

Verlof fase

Signalisatieplan

ID	Datum	Wijziging omschrijving	TEK
A	10/12/2024	Eerste uitgave	CD
B	25/06/2025	Aanpassingen volgens bestuur	CD
C	27/06/2025	Aanpassingen volgens bestuur	CD
D			
E			
F			
G			
H			
I			

Werkorder nummer: SIG24-1088	Datum: 27-06-2025	Schaal: Variabel	Formaat: Fase 1 A1+ 2100x594
---------------------------------	----------------------	---------------------	---------------------------------