


MS INFRA
SARVODAYA SOCIETY

PUT 120CM OP 120CM

Werken van 3de categorie - Sterke hinder, voorrangsregeling met de borden B19 en B21

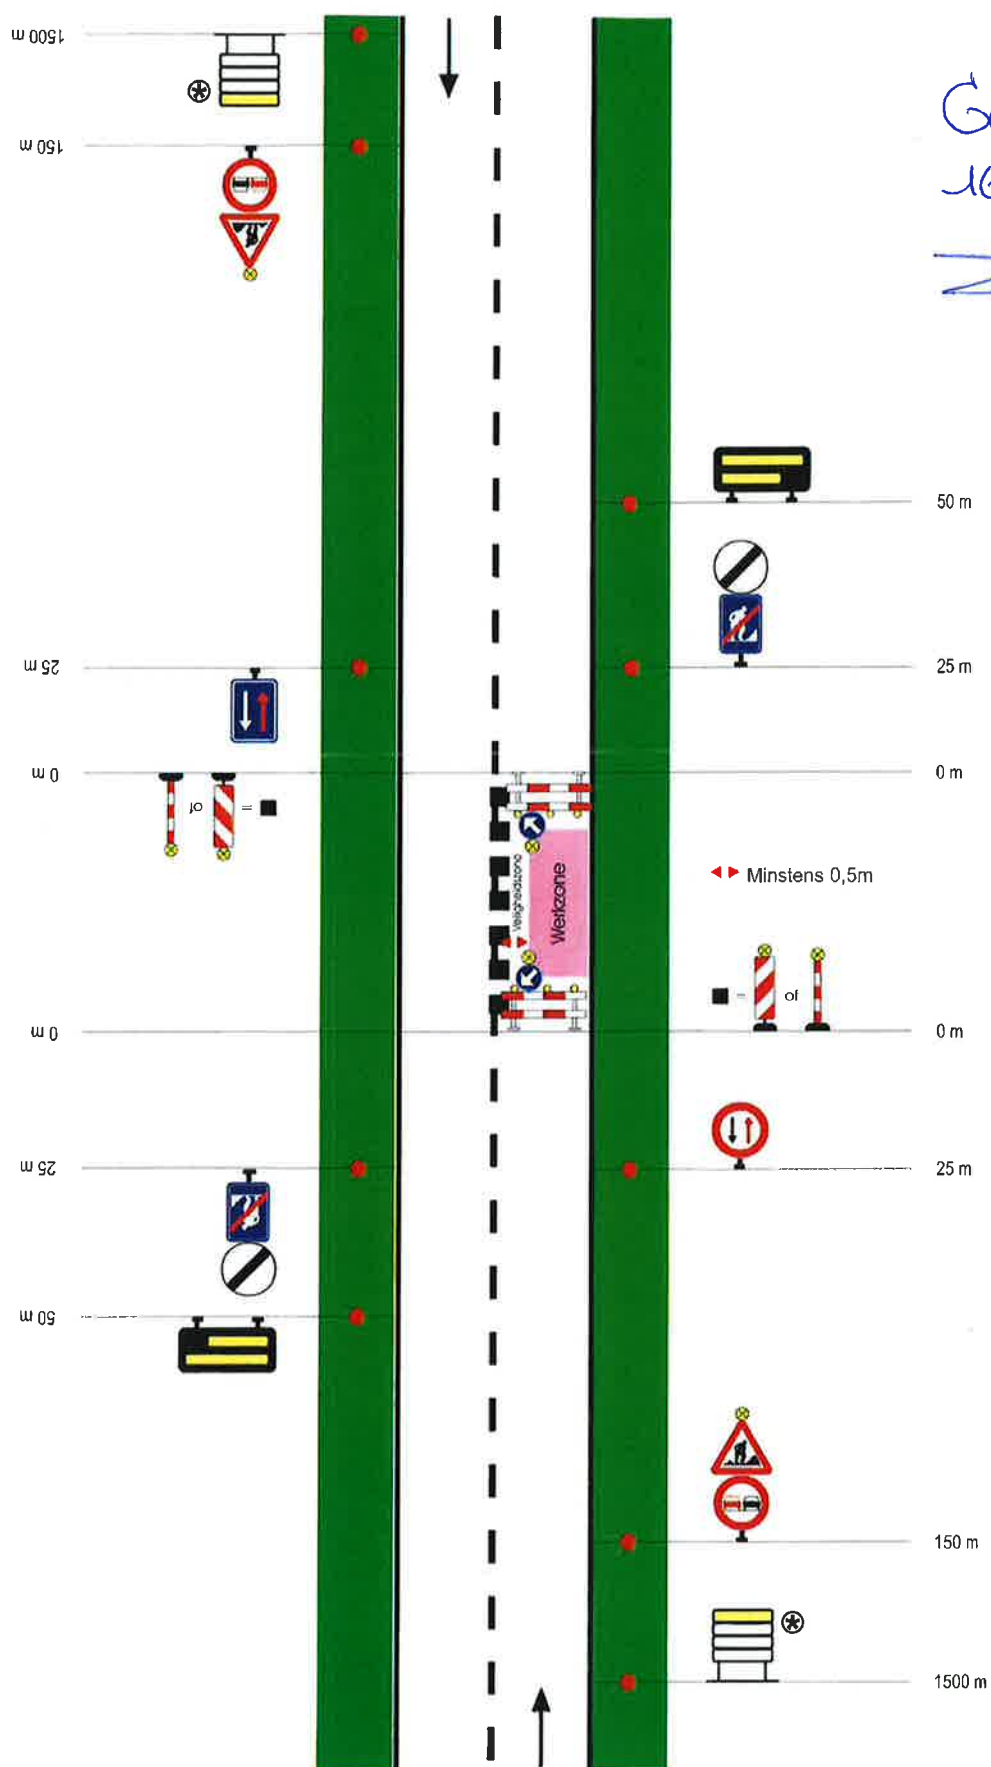

Goedgekeurd
16/10/2025



Cat III - S 4