




Rowles



Kadastraal: Alveringem 1° atd.
Sie D, nr. 58 K

Ryckebosch - Fortem implanting Spierings

Werken van 3de categorie - Sterke hinder, voorrangsregeling met de borden B19 en B21

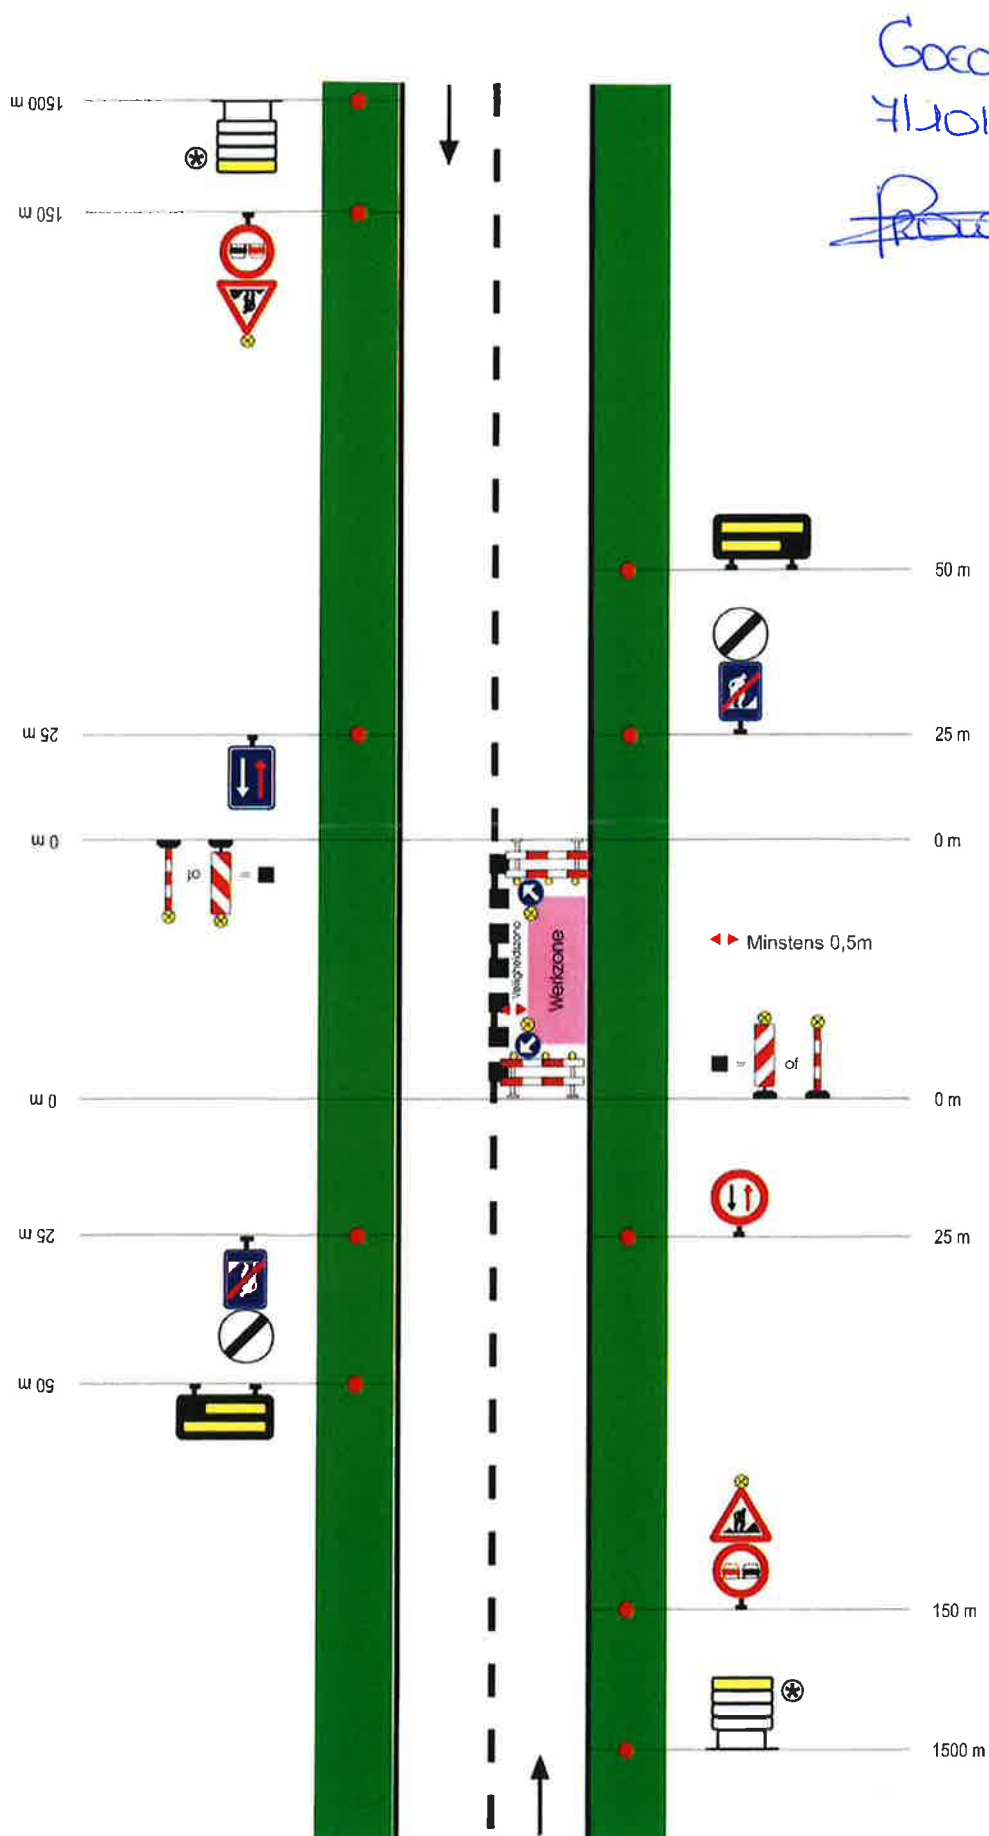

Goedgekeurd
7/10/2024

[Handwritten signature]



Cat III - S 4