


Signalisatie plan

Legende:


- Werfzone
- Omleiding bovenliggend verkeer
- Lokale omleiding -3.5t



Omleidingsplan

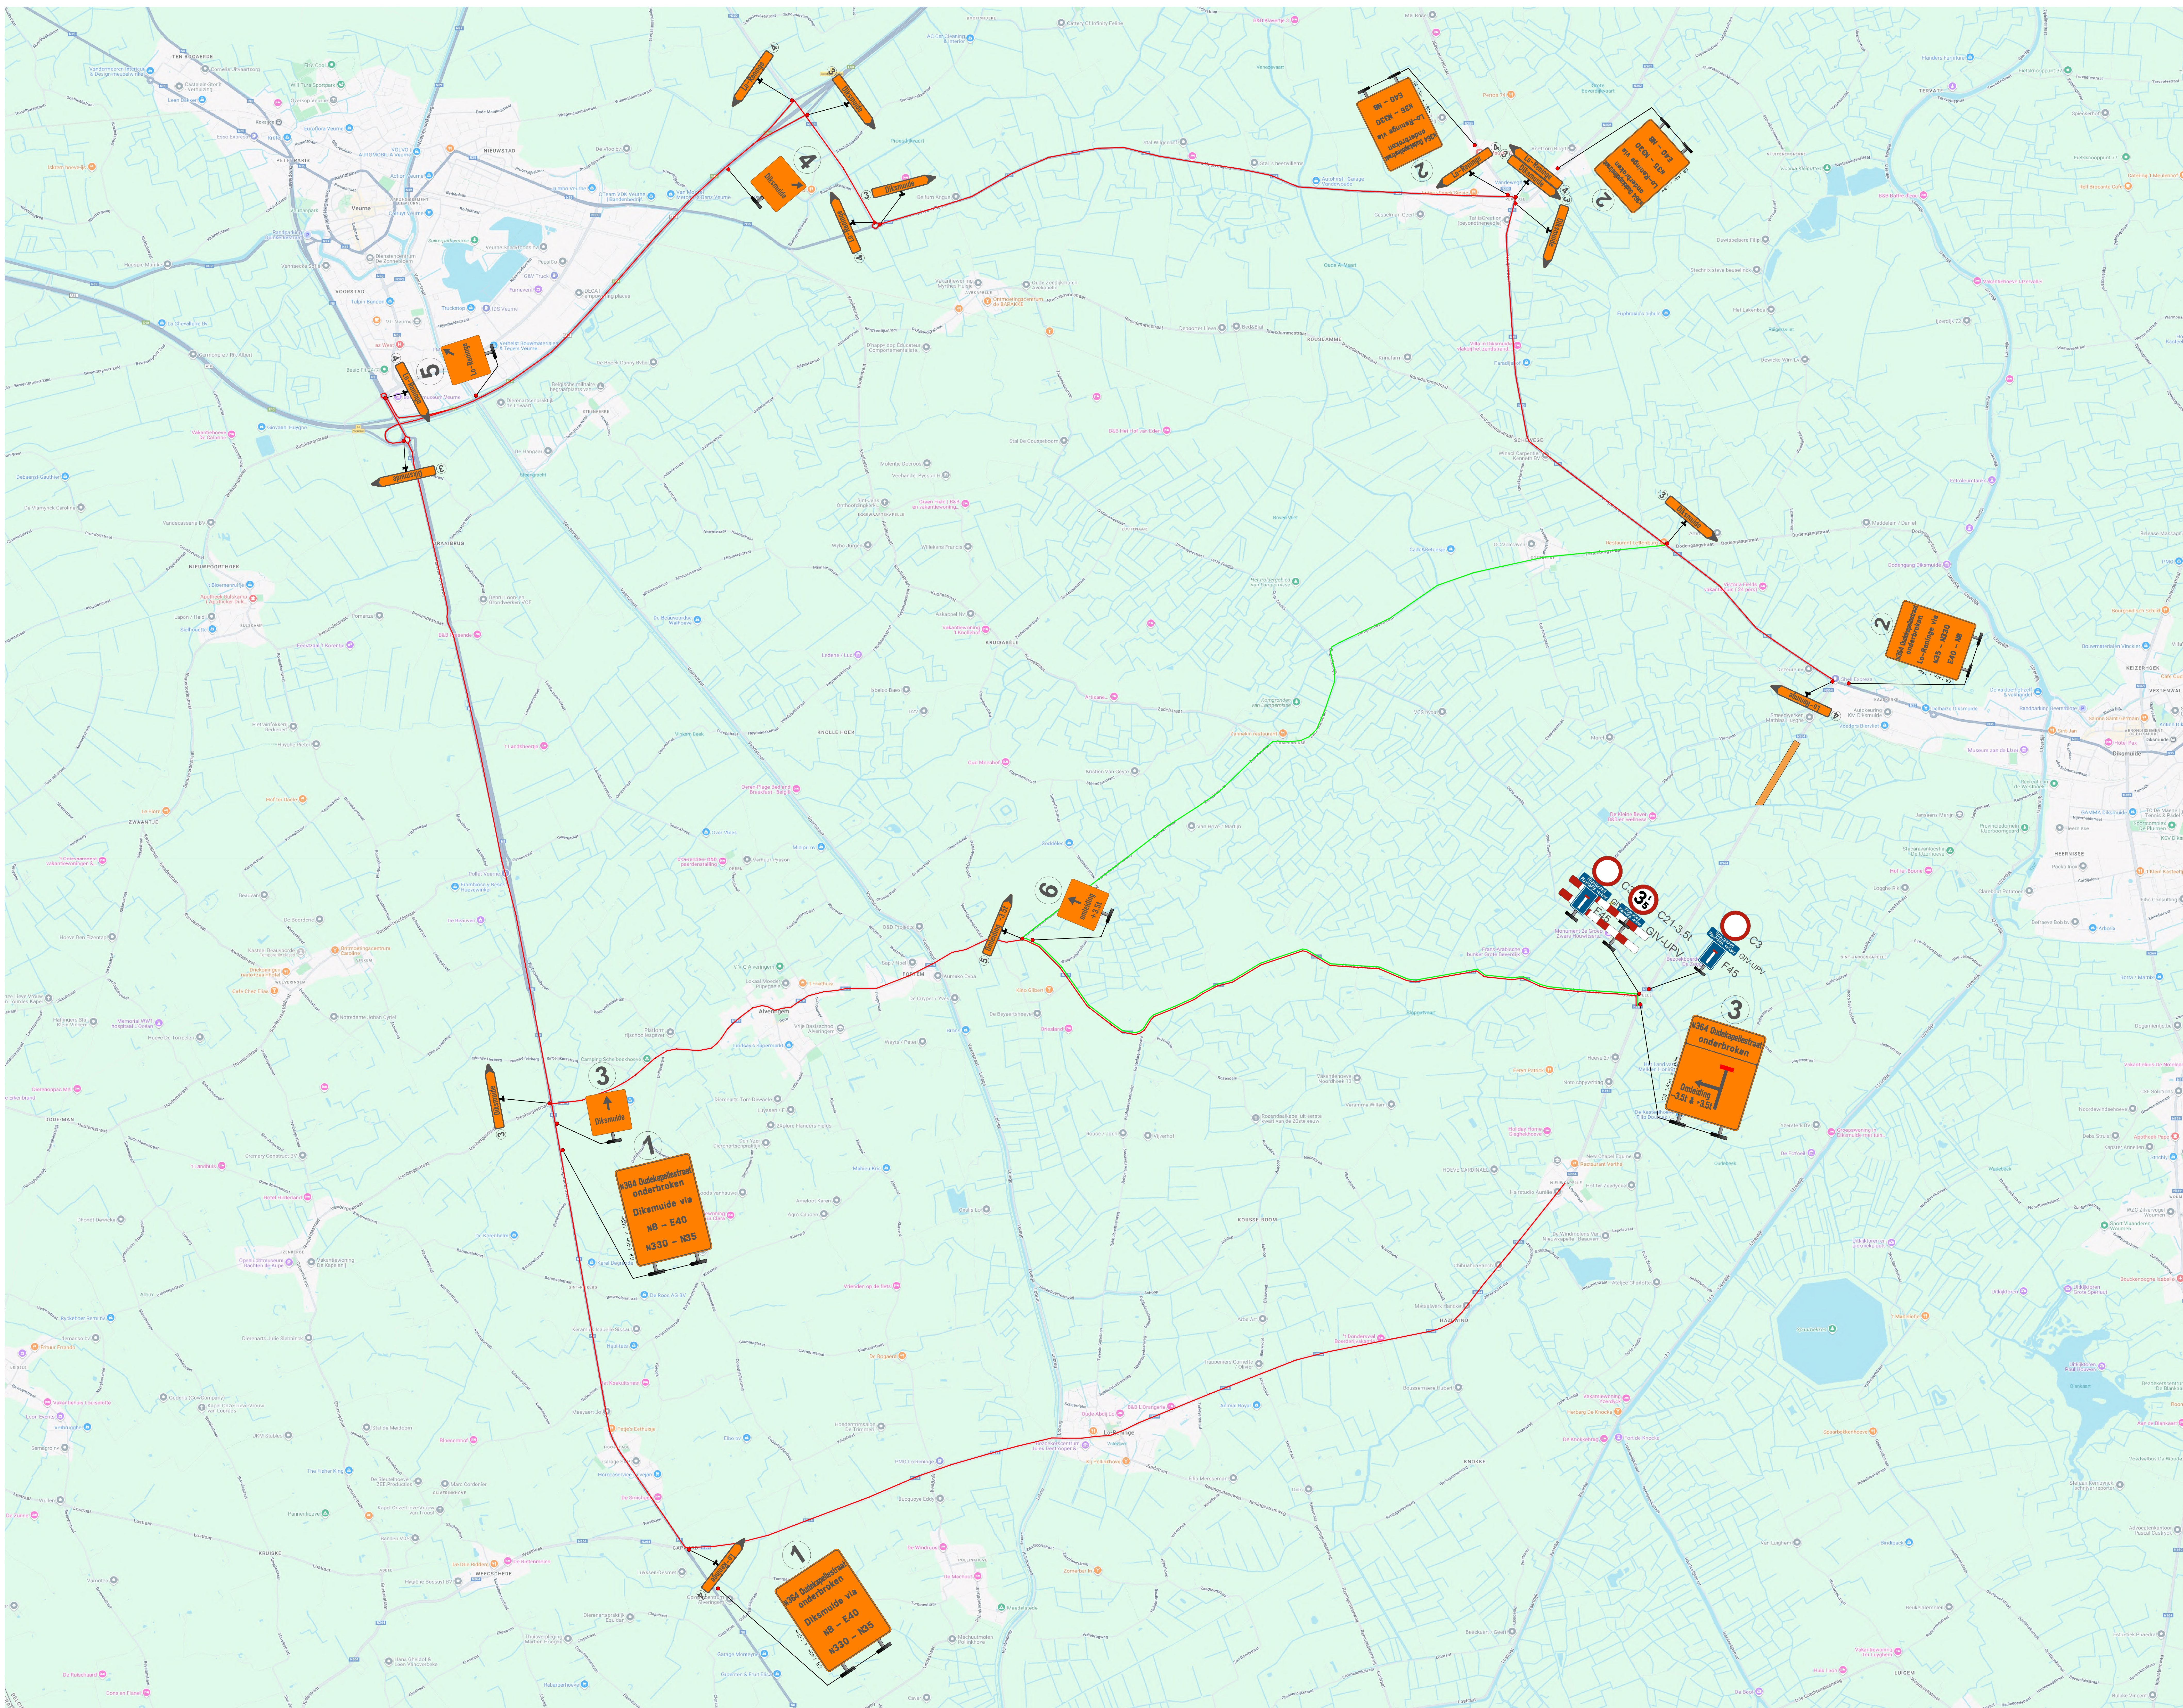

BORDENLIJST	Aantal	Simulatie
A31:A31+Vrije afstand	2	 A31 Gla
Barricade	6	
C21:C21-3.5t + GIV-UPV	1	 C21-3.5t GIV-UPV
C3:C3	2	
C31a:C31a + UPV	1	 C31a GIV/UPV
C31b:C31b + UPV	1	 C31b GIV/UPV
C35:C35	2	
C43:C43-50	2	
C43:C43-50 + afstand	2	 C43-50 Gla
F45:F45	2	
F47	2	
Groot Bord 1: 1.40m x 1.80m	2	
Groot Bord 2: 1.40m x 1.80m	3	
Groot Bord 3: 1.40m x 1.80m	1	
KB:C3 + UPV + F45	4	 C3 GIV/UPV F45
Klein bord 2	1	
Klein bord 3	1	
Klein bord 4	1	
Klein bord 5	1	
Klein bord 6	1	
Pijl 3 - Rechts	7	
Pijl 4 - Links	4	
Pijl 5 - Rechts	3	
Pijl 5 - Rechts	1	
Verantwoordelijke aannemer	2	

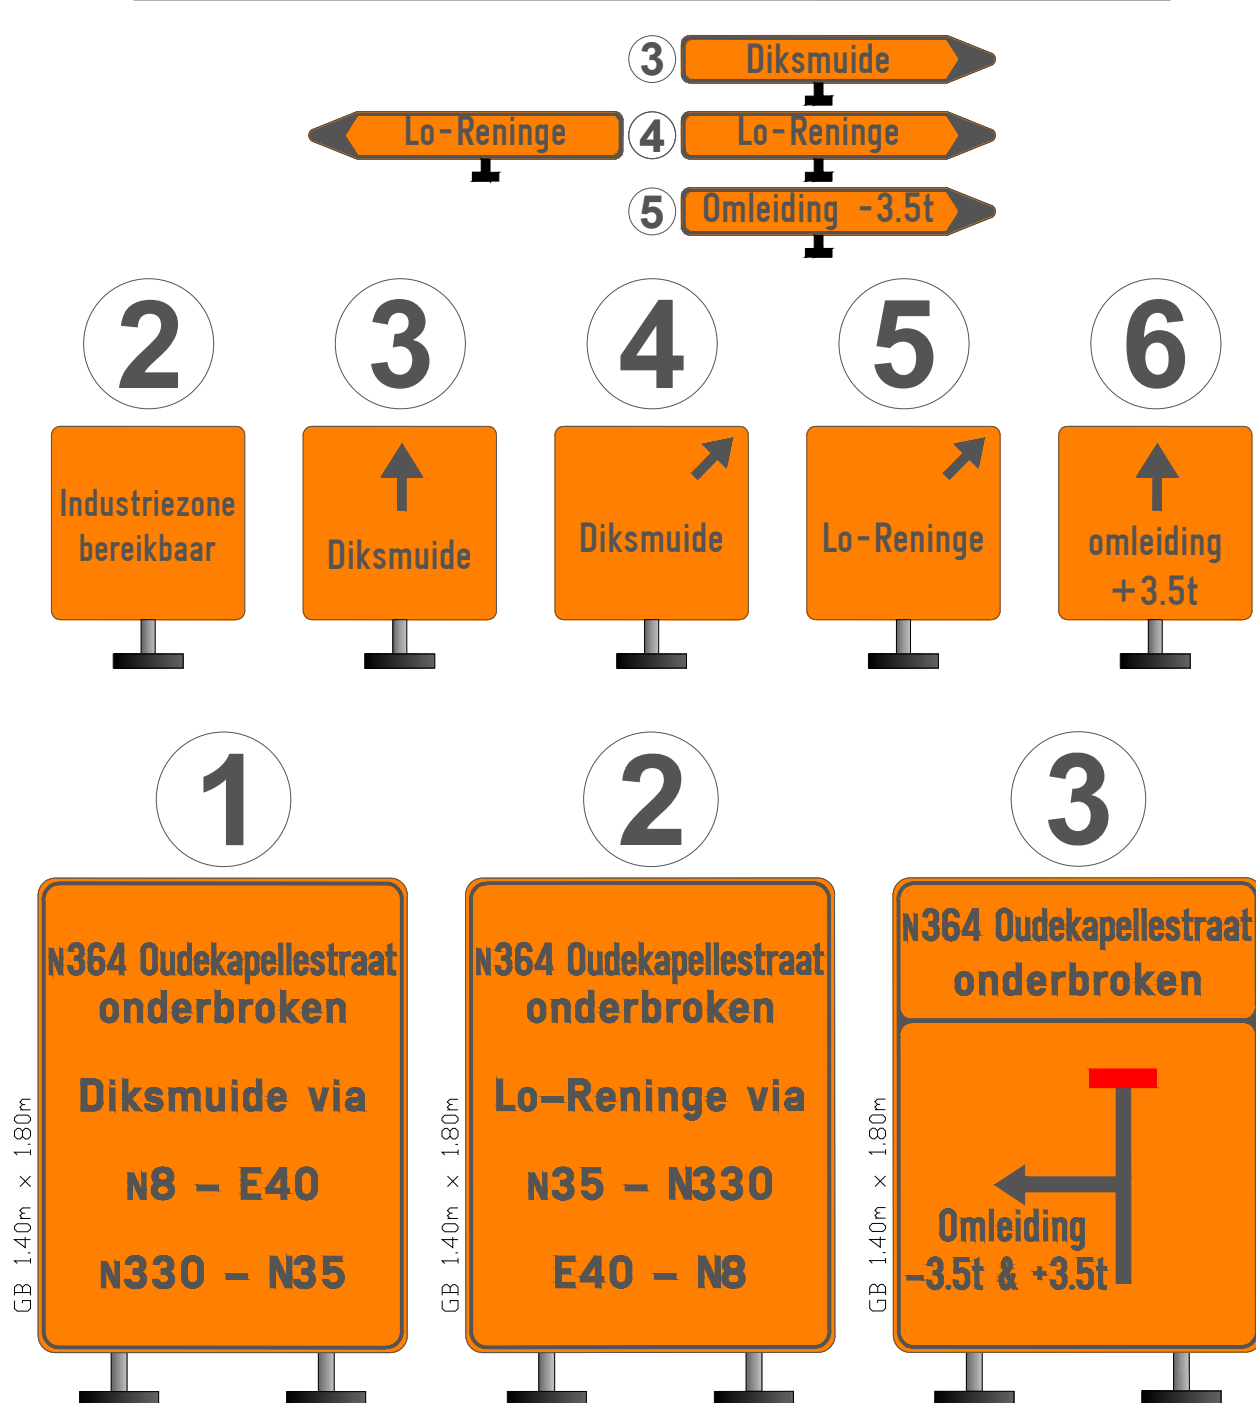

DECKX	STADSBADER	STADSBADER CONTRACTORS	
STADSBADER GROUP			
Stadsbader NV Specialisatiedienst - Tekenenbureel			
Kasseboek nr. 1820/Hendelwa Tel. 08 25 08 00 www.stadsbader.com	info@stadsbader.com tekenebureel@stadsbader.com vergaderingen@stadsbader.com		
Diksmuide			
N364 Oudekappelstraat Volledige afsluiting Signalisatieplan			
Weefnummer: *SF21-9379-OW*		Documentnummer: SG25-0906	
Revisielog:			
Inzet:	Datum:		Auteur:
A	24-09-2025	Eerste Uitgave	Iben Devois
B			
C			
D			
E			
F			
G			
H			
I			
J			
K			
L			
M			

Auteur: Iben Devois	Aanvrager: Andy Degraeve	Datum: 22-09-25	Formaat: A0+ 210x341mm
------------------------	------------------------------------	--------------------	---------------------------