


Netwerk - Deelnetwerk	Locatie
20328689	Lostraat Alveringem

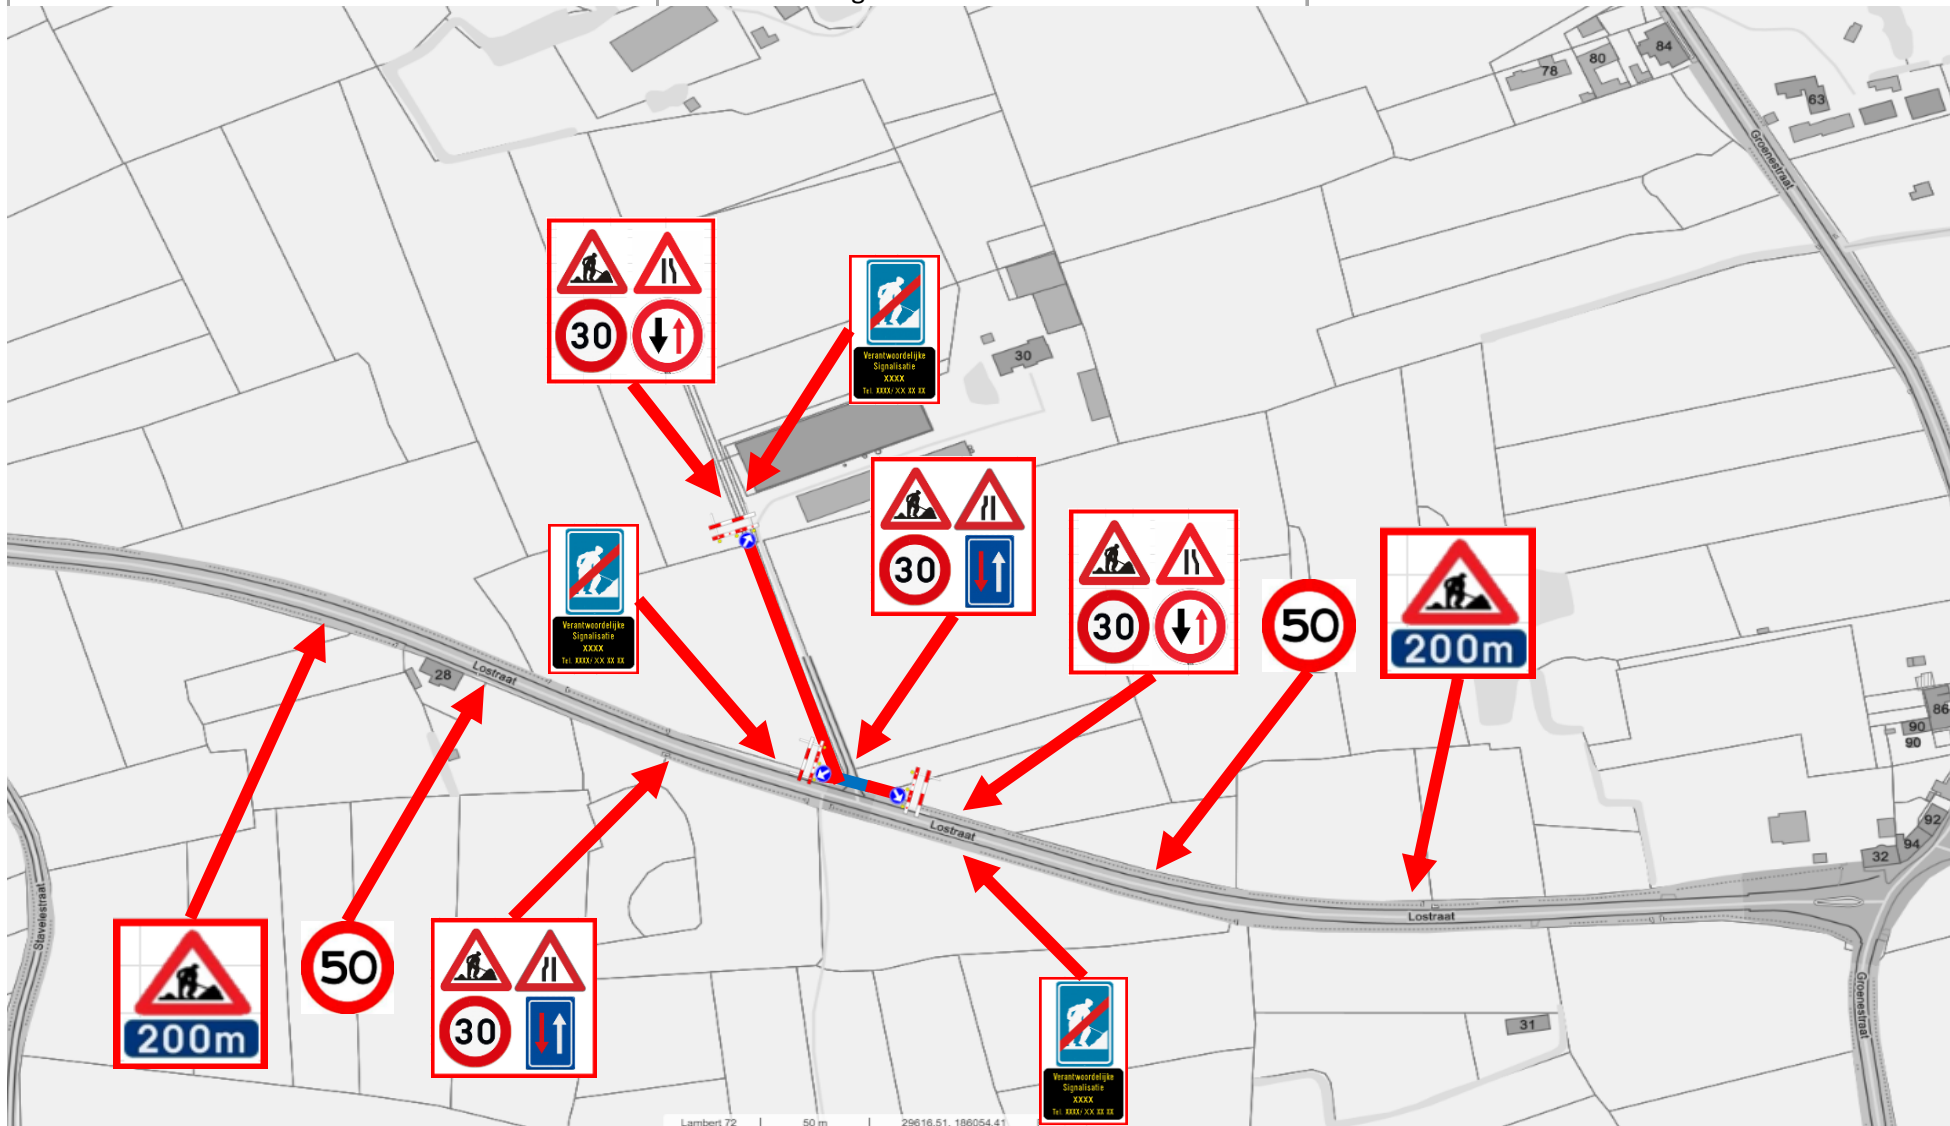

Werfzone			Ontwerp signalisatieplan		
Signalisatie			TH Technics Bv		
Open Sleuf:			Spinnerslaan 6, 9160 Lokeren		

Netwerk - Deelnetwerk	Locatie
20328689	Lostraat Alveringem



Werfzone		
Signalisatie		= 

Open Sleuf:	
-------------	--

Ontwerp signalisatieplan	
	TH-Technics BV
Spinnerslaan 6, 9160 Lokeren	